

10 ELEVATION
— SCALE 1:30 立面图

建设单位 CLIENT

河南省疾病预防控制中心

项目名称 PROJECT

河南省疾病预防控制中心
疾控科普教育项目

图名 PROJECT DESIGN TITLE

立面图

审核审定

项目负责

校对

设计制图

工程编号

PROJECT NO.

比例

DATE

日期

版次:

阶段


STATUS

专业

SPECIALTY

图号


LM-10

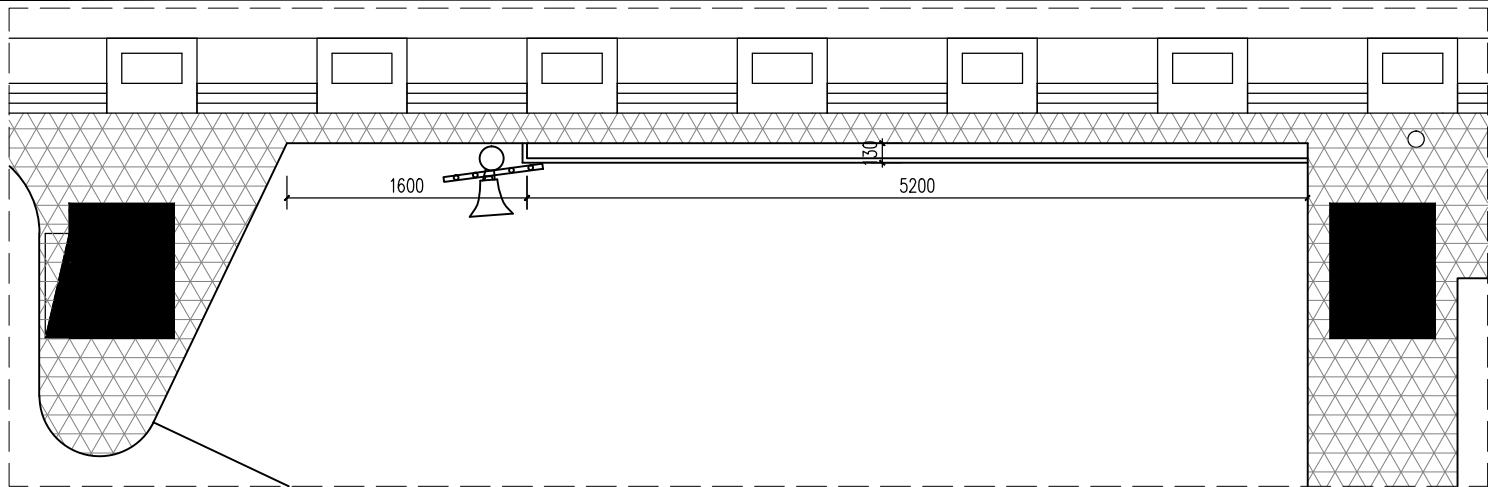

定制艺术做旧电线杆及喇叭造型
定制精雕不锈钢艺术字 (二次深化)
多层人物剪影立牌造型 (二次深化)
轻钢龙骨/难燃胶合板/石膏板基层/满刮腻子打磨/基膜处理/定制博物馆专用画布画面光固打印 (二次深化)
定制精雕艺术字 (二次深化)
定制精装裱版画 (二次深化)
木龙骨/难燃胶合板造型/艺术做旧墙面
艺术做旧地面
寻根源源墙面投影系统-3

多层人物剪影立牌造型

1. 内容二次深化: 根据整体设计意图及布展规划需求, 结合布展脚本策划方案, 深化创作, 符合历史时代背景和整体展示需求;
2. 雪弗板雕刻多层艺术造型、光固打印高清画面;
3. 丙烯颜料现场修复;
4. 规格尺寸: 1500*1400mm。

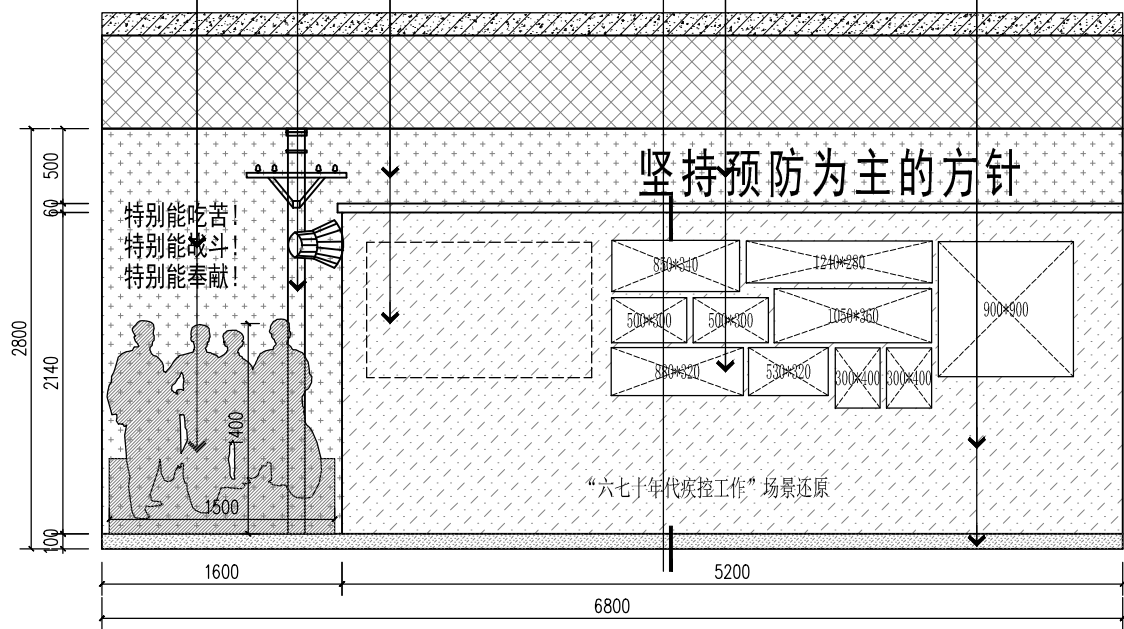

“六七十年代疾控工作”场景还原

1. 根据特定时期, 规划现场布景, 再现六七十年代疾控工作者“特别能吃苦、特别能战斗、特别能奉献”的疾控精神;
2. 艺术做旧地面: 粉刷水泥砂浆、质感艺术效果制作、丙烯颜料调色、艺术做旧效果地面, 规格: 7500*5400mm;
3. 艺术做旧墙面: 纤维水泥板、挂网粉刷水泥砂浆、质感艺术效果制作、丙烯颜料调色、艺术做旧效果墙面, 规格: 5200*2200mm;
4. 定制艺术做旧电线杆及喇叭造型。

12 ELEVATION
SCALE 1:30 立面图

建设单位 CLIENT

河南省疾病预防控制中心

项目名称 PROJECT

河南省疾病预防控制中心
疾控科普教育项目

图名 PROJECT DESIGN TITLE

立面图

审核审定

项目负责

校对

设计制图

工程编号

比例

日期


版次:

阶段


专业

图号

LM-11

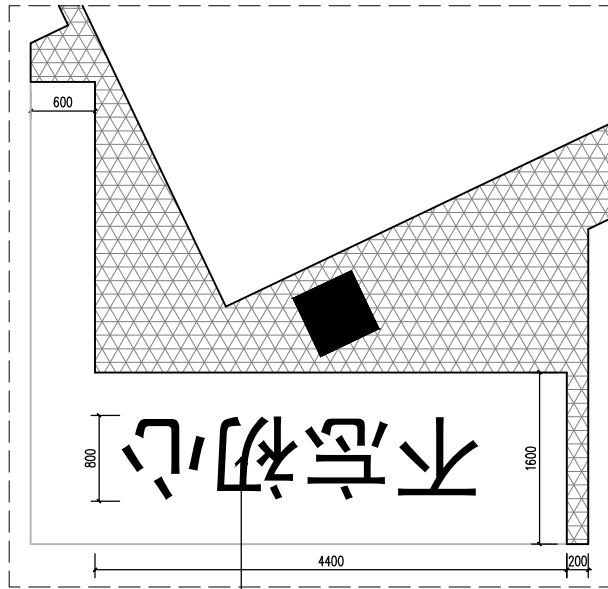

吊装立体字(精雕艺术字/二次深化/顶部固定安装/规格: L=800mm、H=180mm)

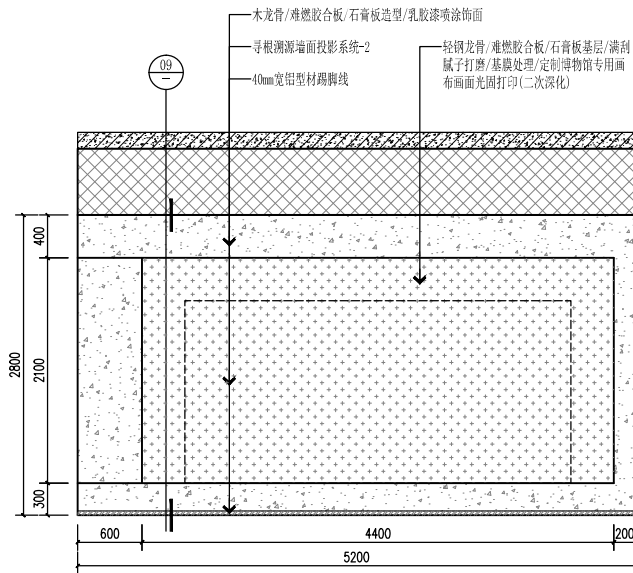



木龙骨/难燃胶合板/石膏板造型/乳胶漆喷涂饰面

寻根源墙面投影系统-2

40mm宽铝型材踢脚线

轻钢龙骨/难燃胶合板/石膏板基层/满刮腻子打磨/基膜处理/定制博物馆专用画布画面光固打印(二次深化)

14 ELEVATION 立面图
SCALE 1:30

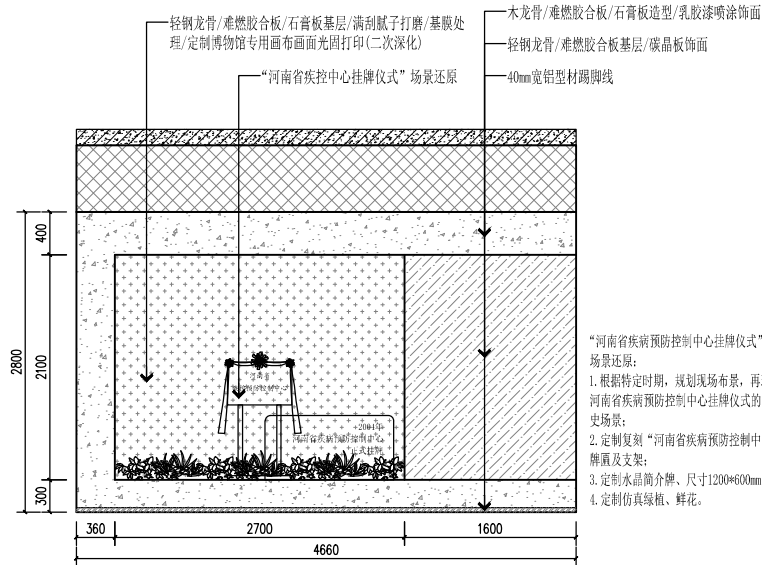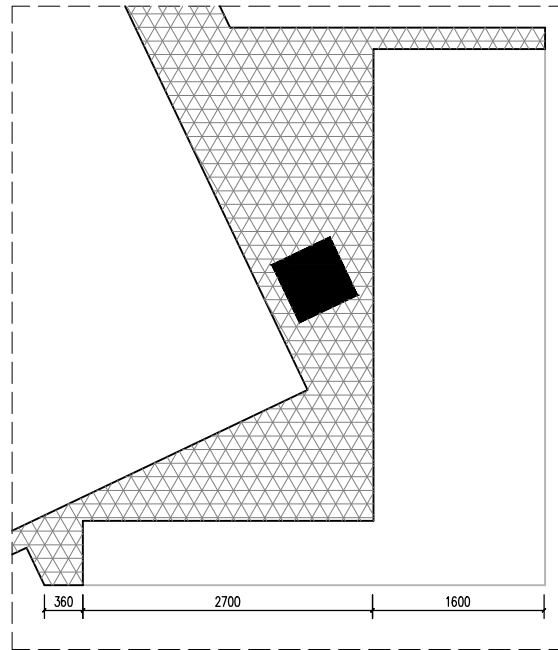

轻钢龙骨/难燃胶合板/石膏板基层/满刮腻子打磨/基膜处理/定制博物馆专用画布画面光固打印(二次深化)

“河南省疾控中心挂牌仪式”场景还原

木龙骨/难燃胶合板/石膏板造型/乳胶漆喷涂饰面

轻钢龙骨/难燃胶合板基层/碳晶板饰面

40mm宽铝型材踢脚线

“河南省疾病预防控制中心挂牌仪式”
场景还原:
1. 根据特定时期, 规划现场布景, 再现
河南省疾病预防控制中心挂牌仪式的
历史场景;
2. 定制复刻“河南省疾病预防控制中心”
牌匾及支架;
3. 定制水晶筒介牌、尺寸1200*600mm;
4. 定制仿真绿植、鲜花。

15 ELEVATION 立面图
SCALE 1:30

建设单位 CLIENT

河南省疾病预防控制中心

项目名称 PROJECT

河南省疾病预防控制中心
疾控科普教育项目

图名 PROJECT DESIGN TITLE

立面图

审核审定

REVIEWED FOR CHECK

项目负责

PROJECT DIRECTOR

校对

CHECKED

设计制图

DESIGNED

工程编号

PROJECT NO.

比例

SCALE

阶段

STAGE

日期

DATE



专业

SPECIALTY

版次:

VERSION NO.

图号 LM-13

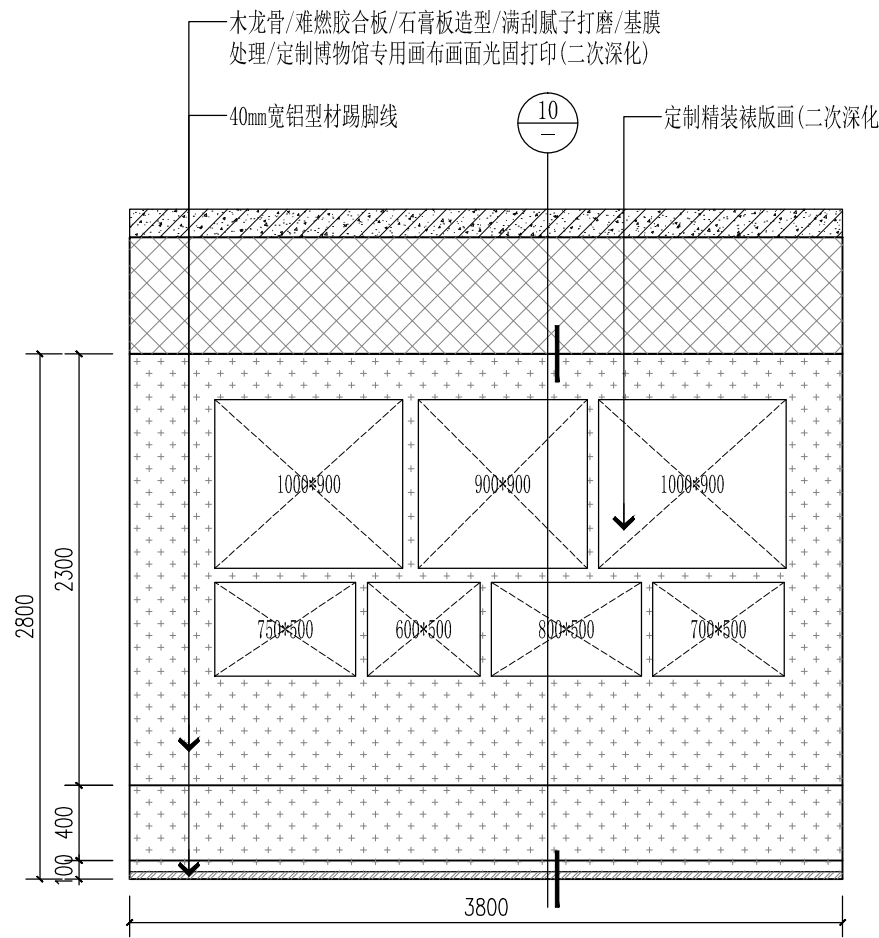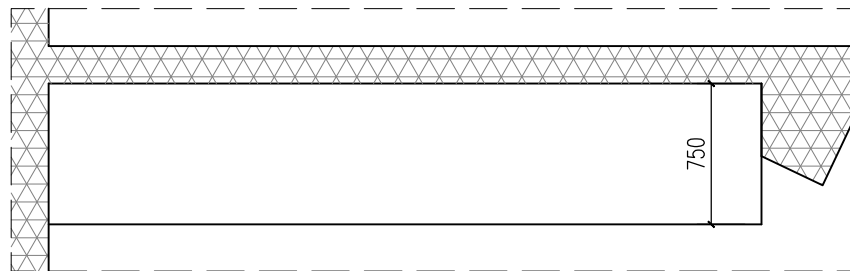

16 ELEVATION
— SCALE 1:30 立面图

建设单位 CLIENT

河南省疾病预防控制中心

项目名称 PROJECT

河南省疾病预防控制中心
疾控科普教育项目

图名 PROJECT DESIGN TITLE

立面图

审核审定
APPROVED FOR CONSTRUCTION

项目负责
PROJECT DIRECTOR

校对
CHECKED

设计制图
DESIGNER

工程编号
PROJECT NO.

比例
SCALE

日期
DATE



版次:
REVISION NO.

阶段
STAGE

专业
DISCIPLINE

图号
DRAWING NO.

LM-14

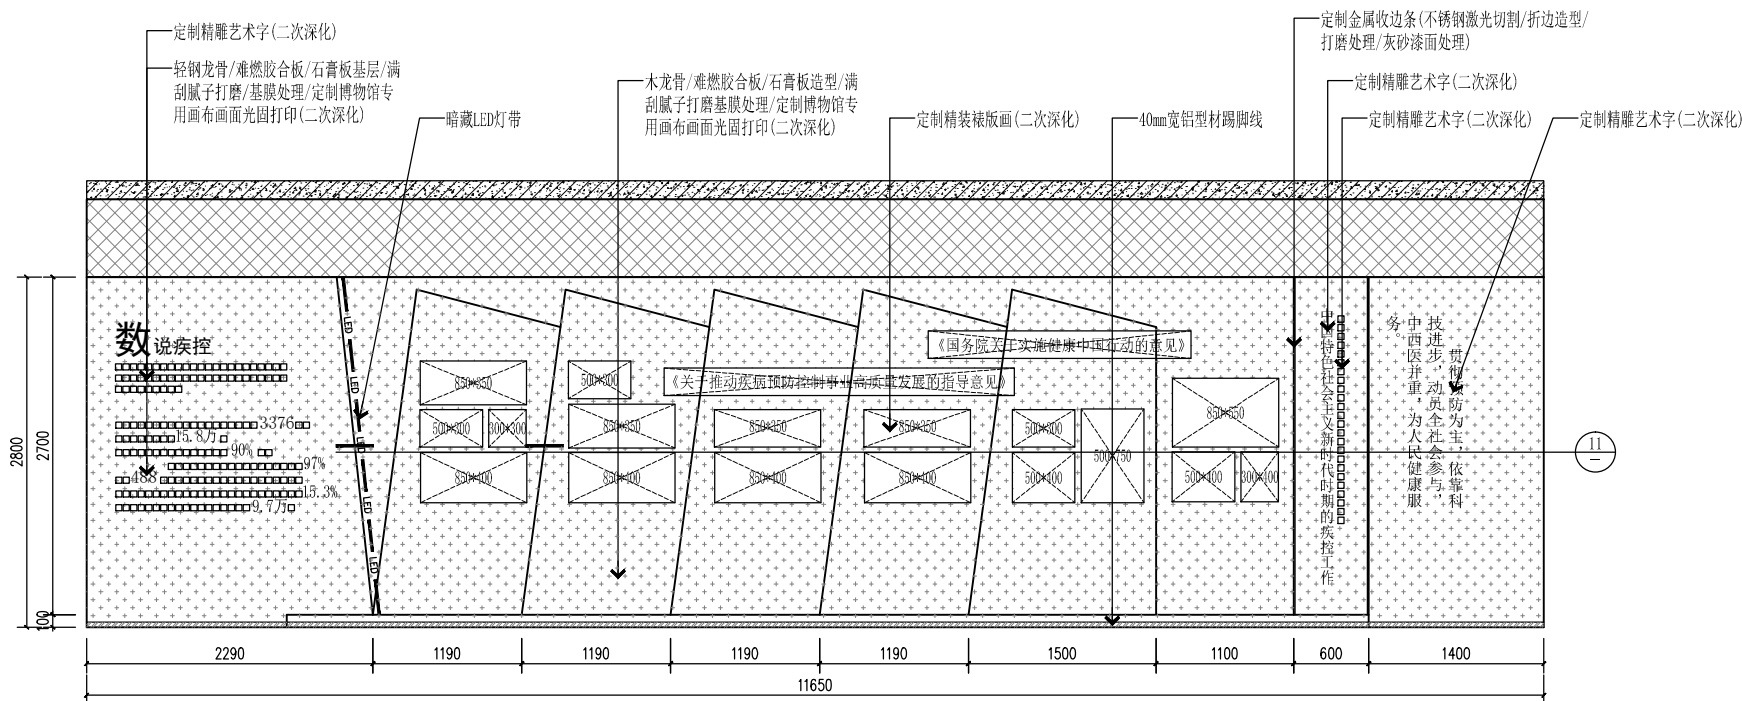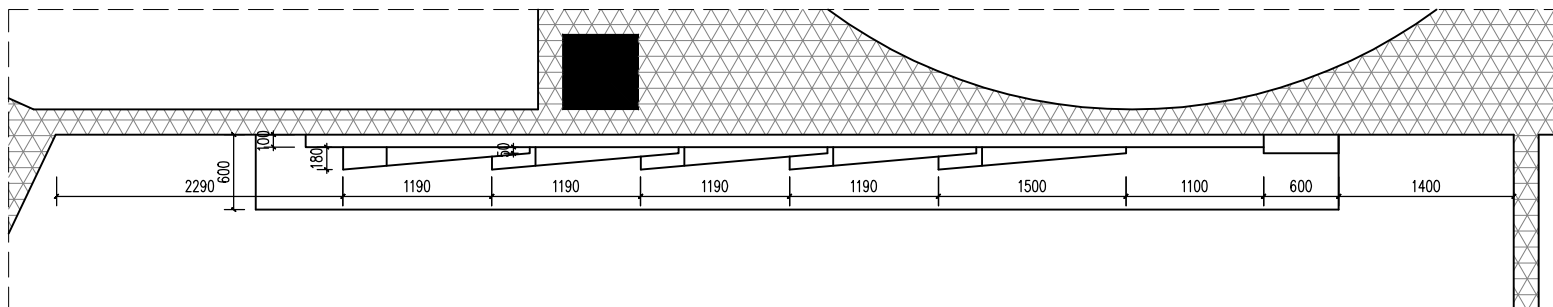

建设单位 CLIENT

河南省疾病预防控制中心

项目名称 PROJECT

河南省疾病预防控制中心
疾控科普教育项目

图名 PROJECT DESIGN TITLE

立面图

审核审定

项目负责

校对

设计制图

工程编号

PROJECT NO.

比例

DATE

日期

版次



阶段

专业

图号

LM-15

17 ELEVATION 立面图
SCALE 1:30

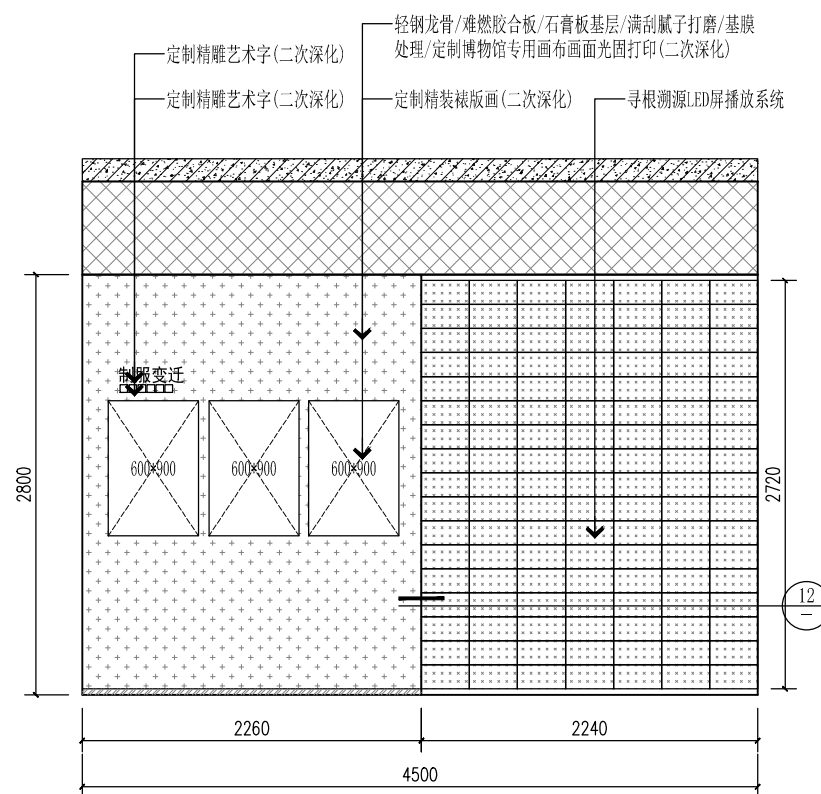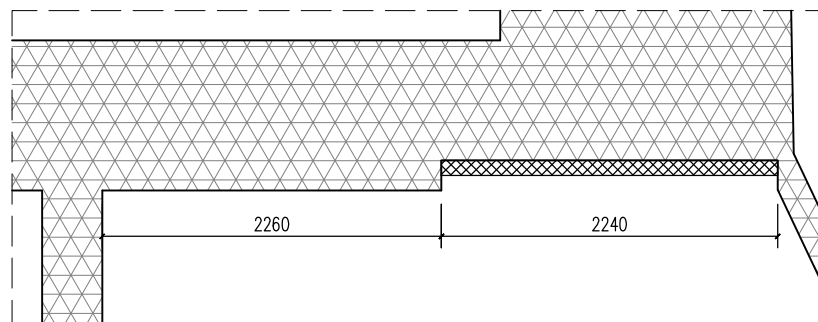

18 ELEVATION
— SCALE 1:30 立面图

建设单位 CLIENT

河南省疾病预防控制中心

项目名称 PROJECT

河南省疾病预防控制中心
疾控科普教育项目

图名 PROJECT DESIGN TITLE

立面图

审核审定
APPROVED FOR CONSTRUCTION

项目负责
PROJECT DIRECTOR

校对
CHECKED

设计制图
DESIGNER

工程编号
PROJECT NO.

比例
SCALE

日期
DATE





版次:
REVISION NO.

阶段
STAGE

专业
SPECIALITY

图号
DRAWING NO.

LM-16

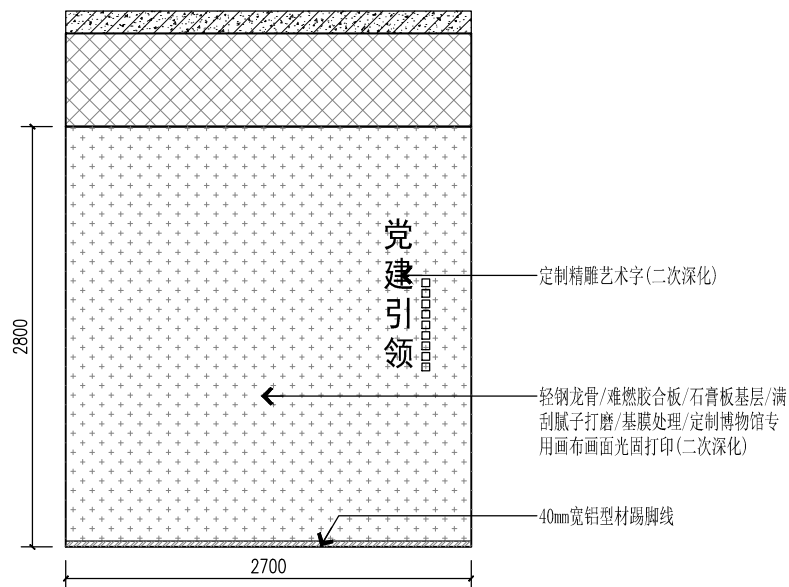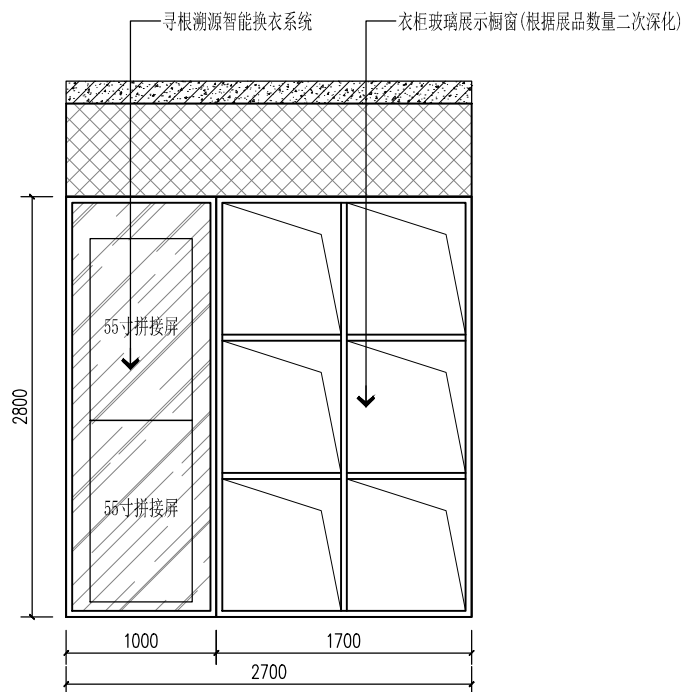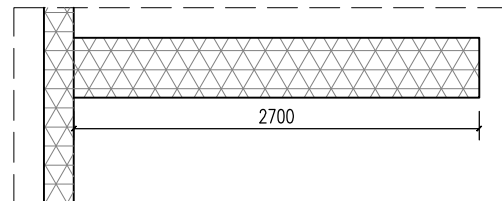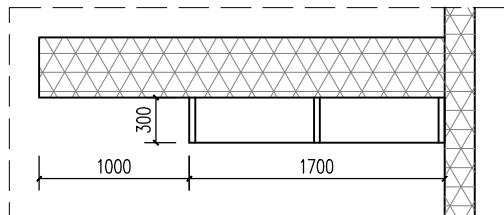

建设单位 CLIENT

河南省疾病预防控制中心

项目名称 PROJECT

河南省疾病预防控制中心
疾控科普教育项目

图名 PROJECT DESIGN TITLE

立面图

审核审定

REVIEWED FOR CHECK

项目负责

PROJECT DIRECTOR

校对

CHECKED

设计制图

DESIGNER

工程编号

PROJECT NO.

比例

SCALE

日期

DATE

版次:

REVISION NO.

阶段

STAGE



专业

SPECIALTY

图号

FIGURE NO.

LM-17

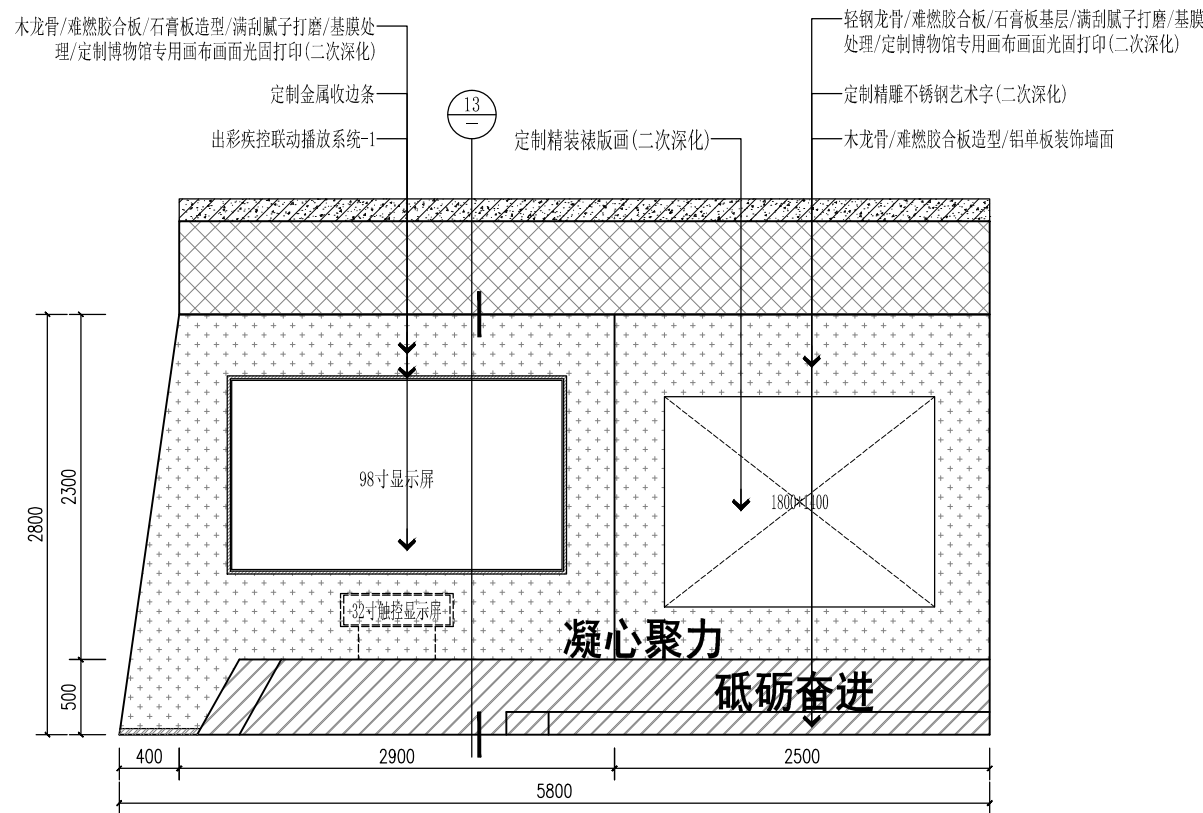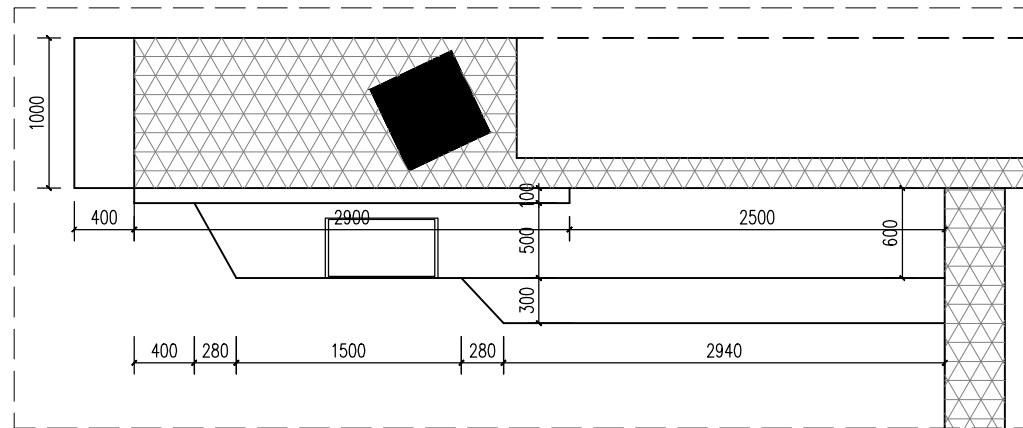

21 ELEVATION
— SCALE 1:30 立面图

建设单位 CLIENT

河南省疾病预防控制中心

项目名称 PROJECT

河南省疾病预防控制中心
疾控科普教育项目

图名 PROJECT DESIGN TITLE

立面图

审核审定
APPROVED FOR CONSTRUCTION

项目负责
PROJECT DIRECTOR

校对
CHECKED

设计制图
DESIGNER

工程编号
PROJECT NO.

比例
SCALE



日期
DATE

版次:
REVISION NO.

阶段
STAGE

专业
SPECIALITY

图号
DRAWING NO. LM-18

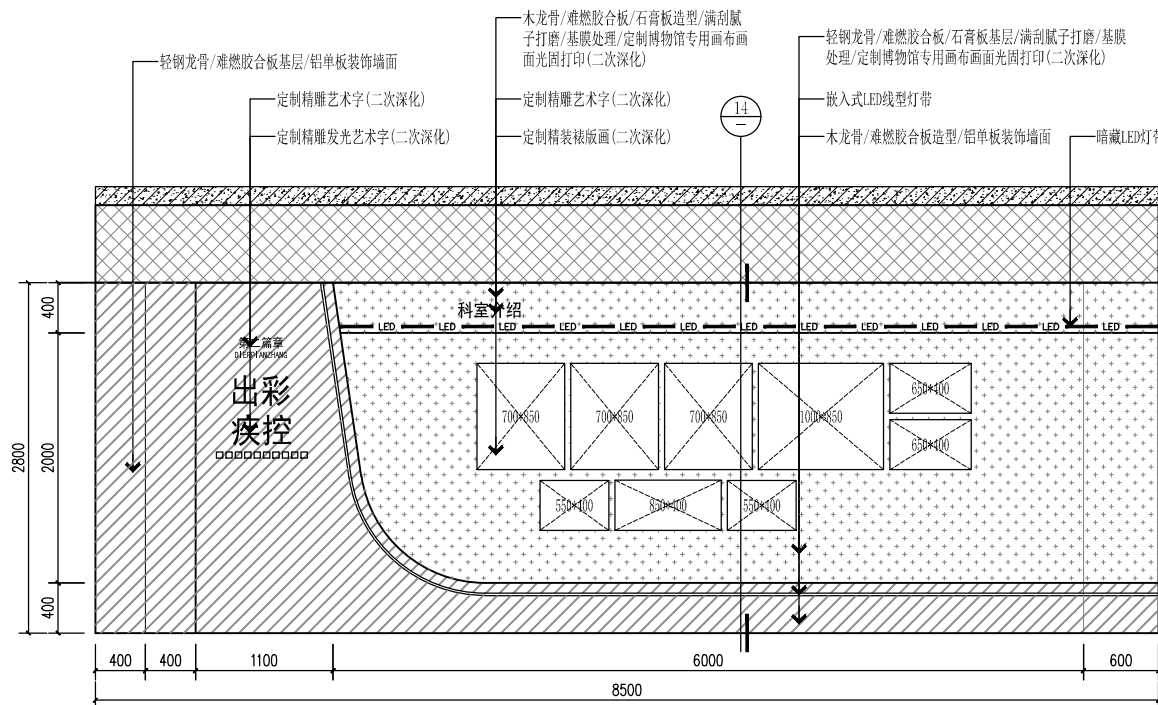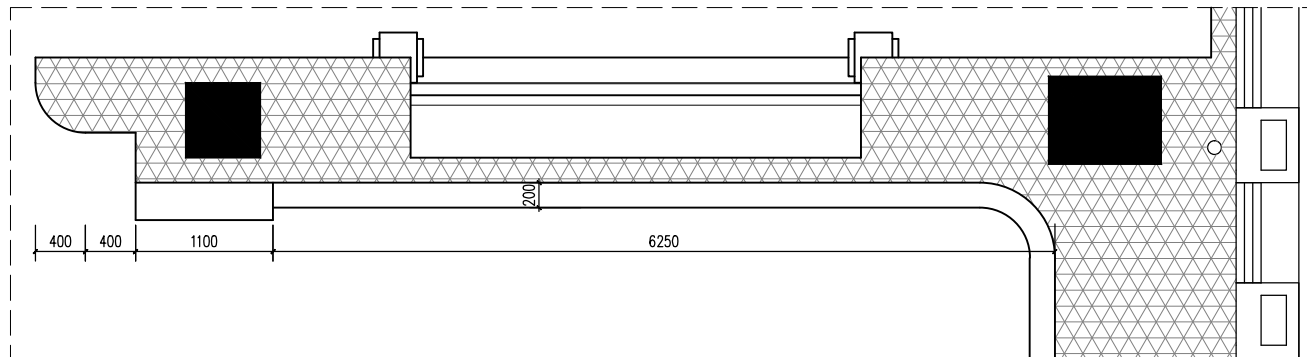

建设单位 CLIENT

河南省疾病预防控制中心

项目名称 PROJECT

河南省疾病预防控制中心
疾控科普教育项目

图名 PROJECT DESIGN TITLE

立面图

审核审定

REVIEWED FOR DESIGN

项目负责

PROJECT DIRECTOR

校对

CHECKED

设计制图

DESIGNER

工程编号

PROJECT NO.

比例

SCALE

日期

DATE

版次:

REVISION NO.

阶段

STAGE



专业

SPECIALTY

图号

FIGURE NO.

LM-19

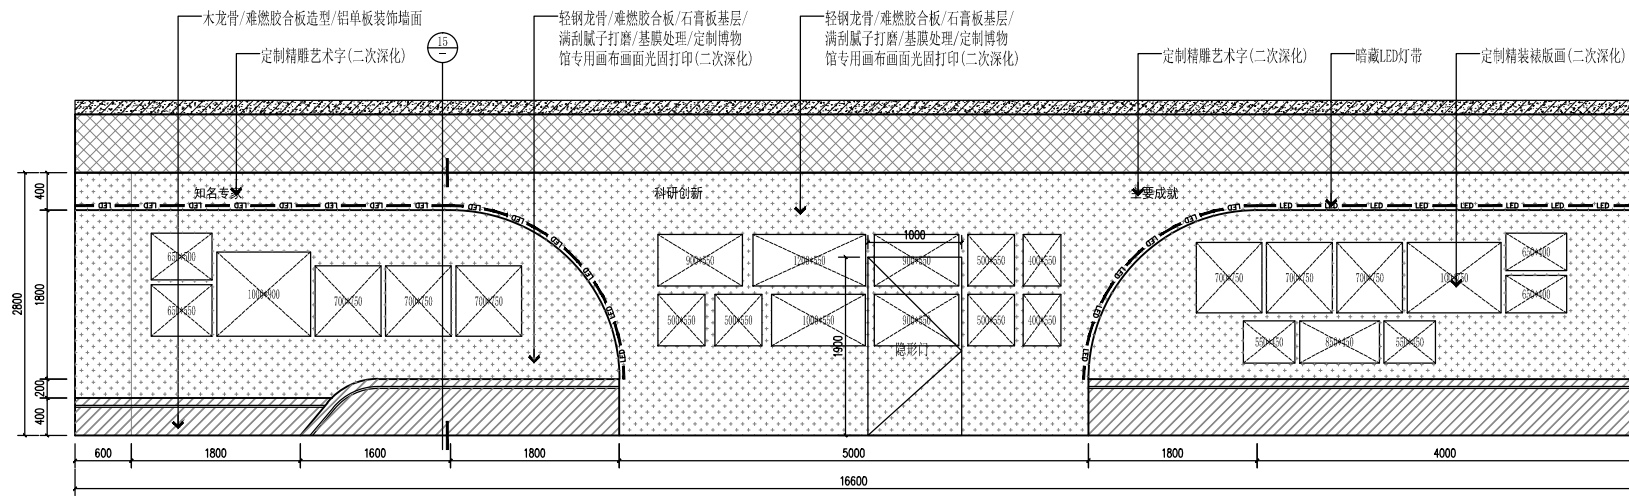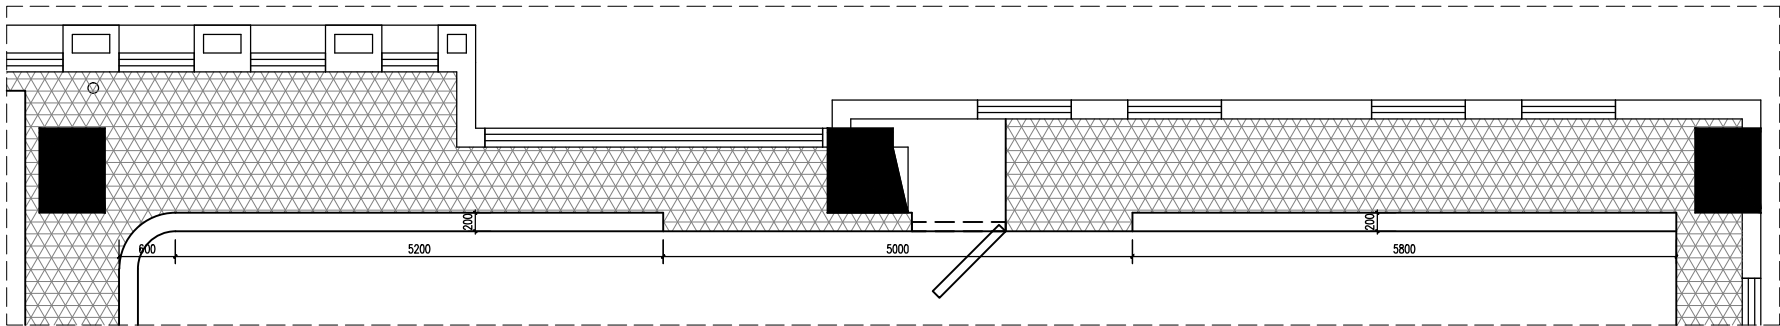

23 ELEVATION
— SCALE 1:30 立面图

建设单位 CLIENT

河南省疾病预防控制中心

项目名称 PROJECT

河南省疾病预防控制中心
疾控科普教育项目

图名 PROJECT DESIGN TITLE

立面图

审核审定

项目负责

校对

设计制图

工程编号

比例

日期



版次:

阶段

专业

图号

LM-20

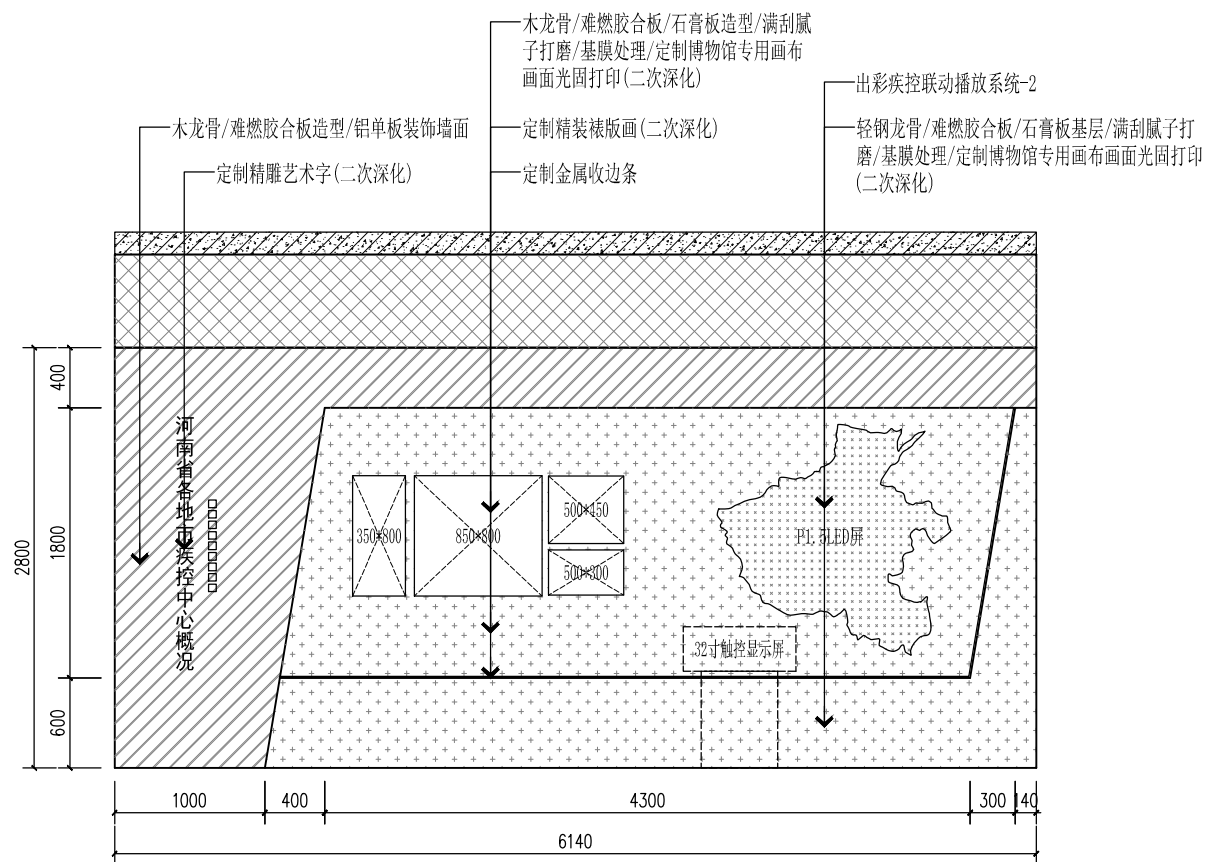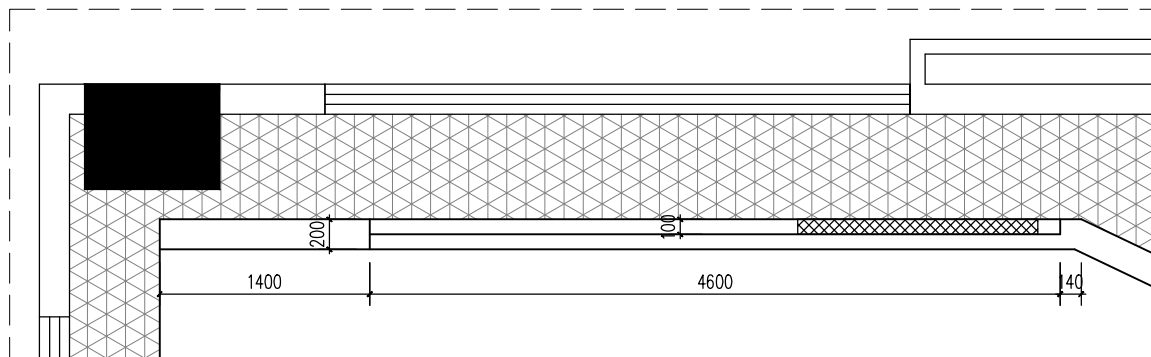

建设单位 CLIENT

河南省疾病预防控制中心

项目名称 PROJECT

河南省疾病预防控制中心
疾控科普教育项目

图名 PROJECT DESIGN TITLE

立面图

审核审定

项目负责

校对

设计制图

工程编号

PROJECT NO.

比例

DATE

日期

DATE

版次:

REVISION NO.

阶段

STAGE



专业

SPECIALTY

图号

FIGURE NO.

LM-21

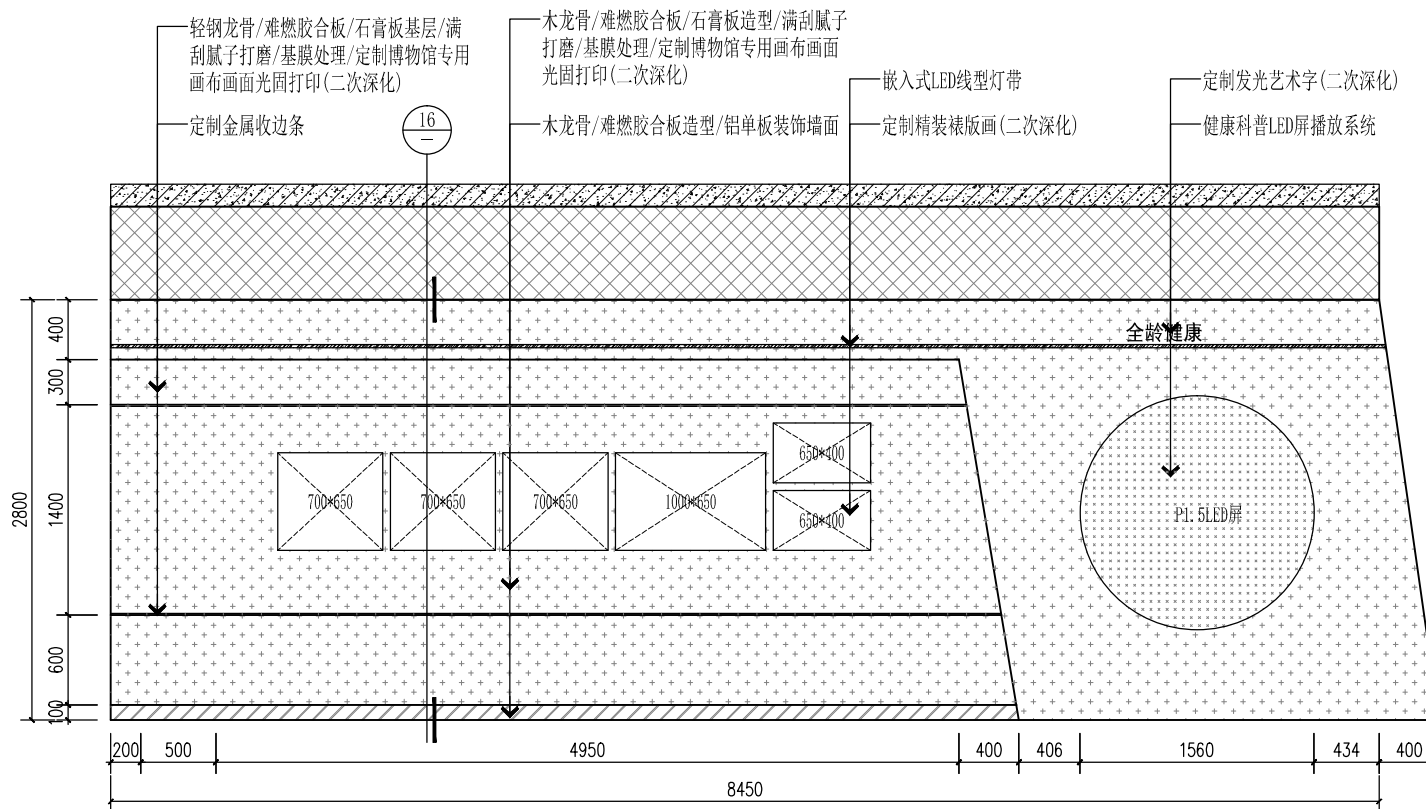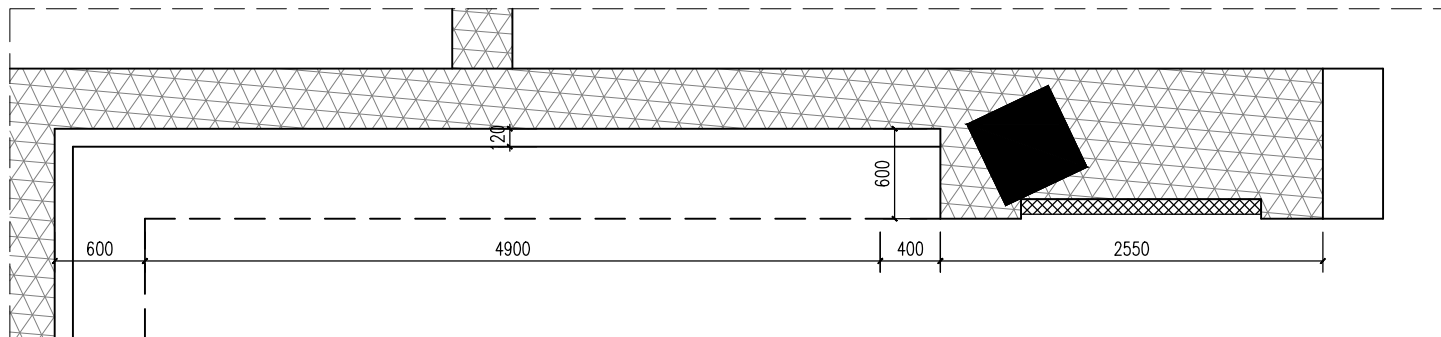

25
—
ELEVATION
SCALE 1:30 立面图

建设单位 CLIENT

河南省疾病预防控制中心

项目名称 PROJECT

河南省疾病预防控制中心
疾控科普教育项目

图名 PROJECT DESIGN TITLE

立面图

审核审定

项目负责

校对

设计制图

工程编号

PROJECT NO.

比例

DATE

日期



版次:

阶段

专业

图号

LM-22

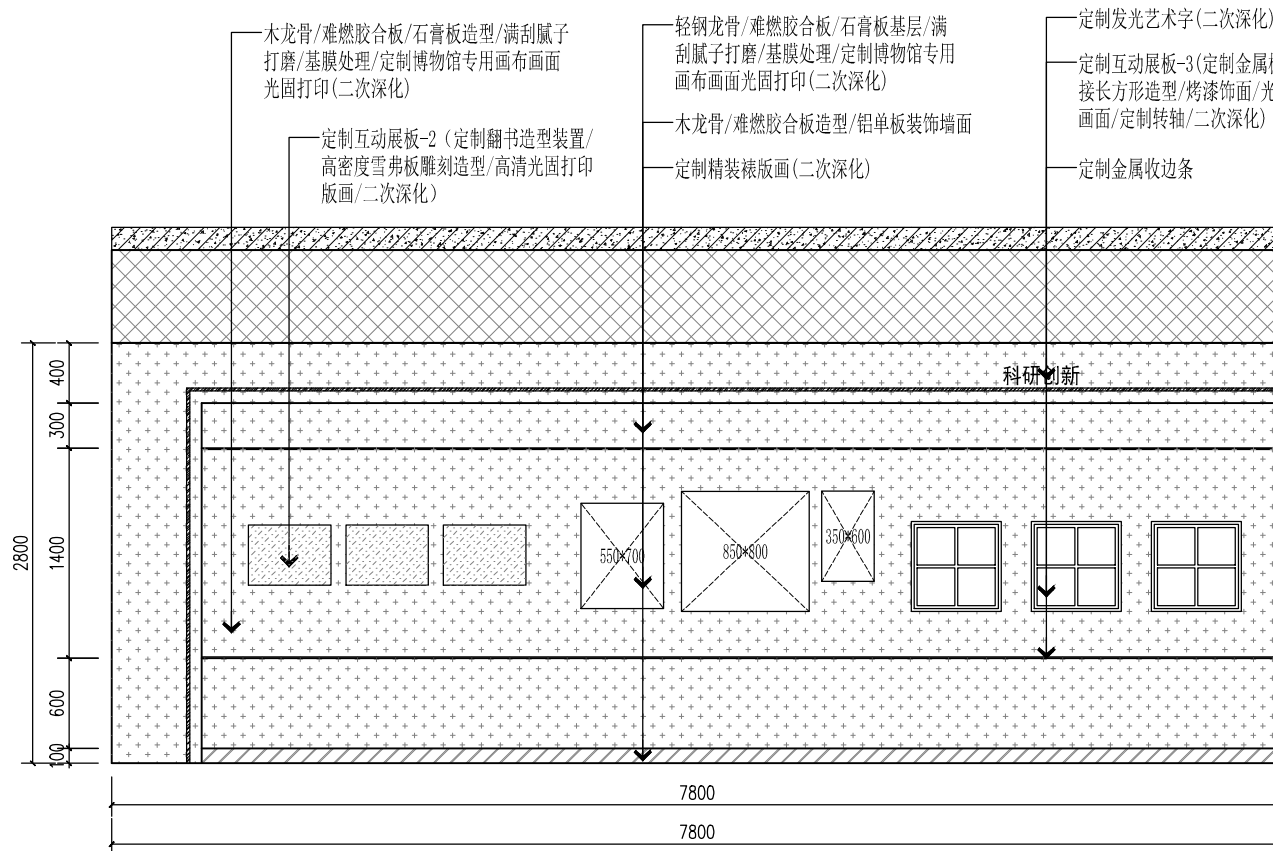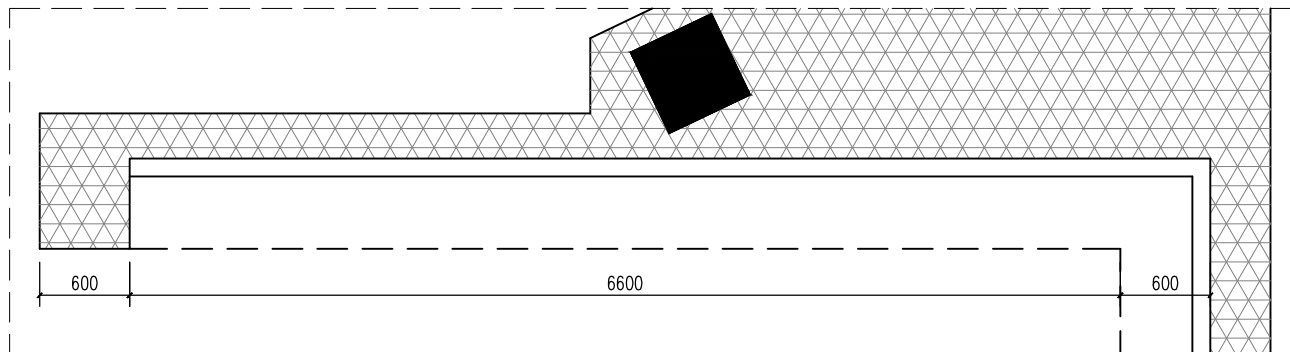

建设单位 CLIENT

河南省疾病预防控制中心

项目名称 PROJECT

河南省疾病预防控制中心
疾控科普教育项目

图名 PROJECT DESIGN TITLE

立面图

审核审定

项目负责

校对

设计制图

工程编号

比例

日期



版次:

阶段

专业

图号

LM-23

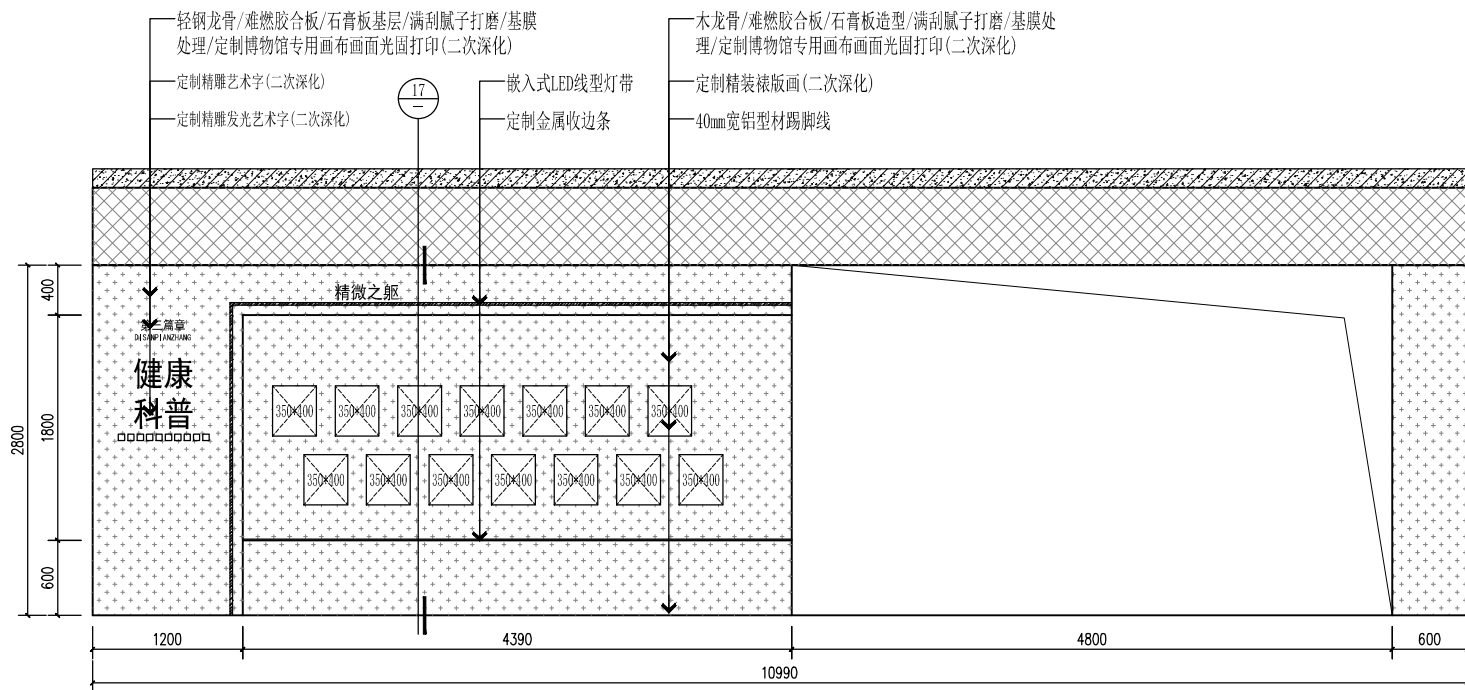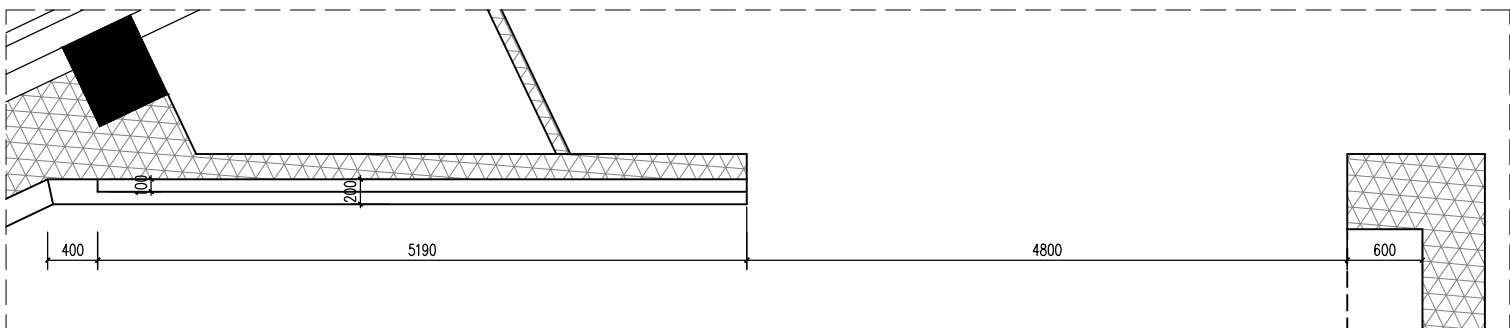

建设单位 CLIENT

河南省疾病预防控制中心

项目名称 PROJECT

河南省疾病预防控制中心
疾控科普教育项目

图名 PROJECT DESIGN TITLE

立面图

审核审定

APPROVED FOR CONSTRUCTION

项目负责

PROJECT DIRECTOR

校对

CHECKED

设计制图

DRAWING

工程编号

PROJECT NO.

比例

SCALE

日期

DATE

版次:

VERSION

阶段

STAGE



专业

SPECIALTY

图号

DRAWING NO.

LM-24

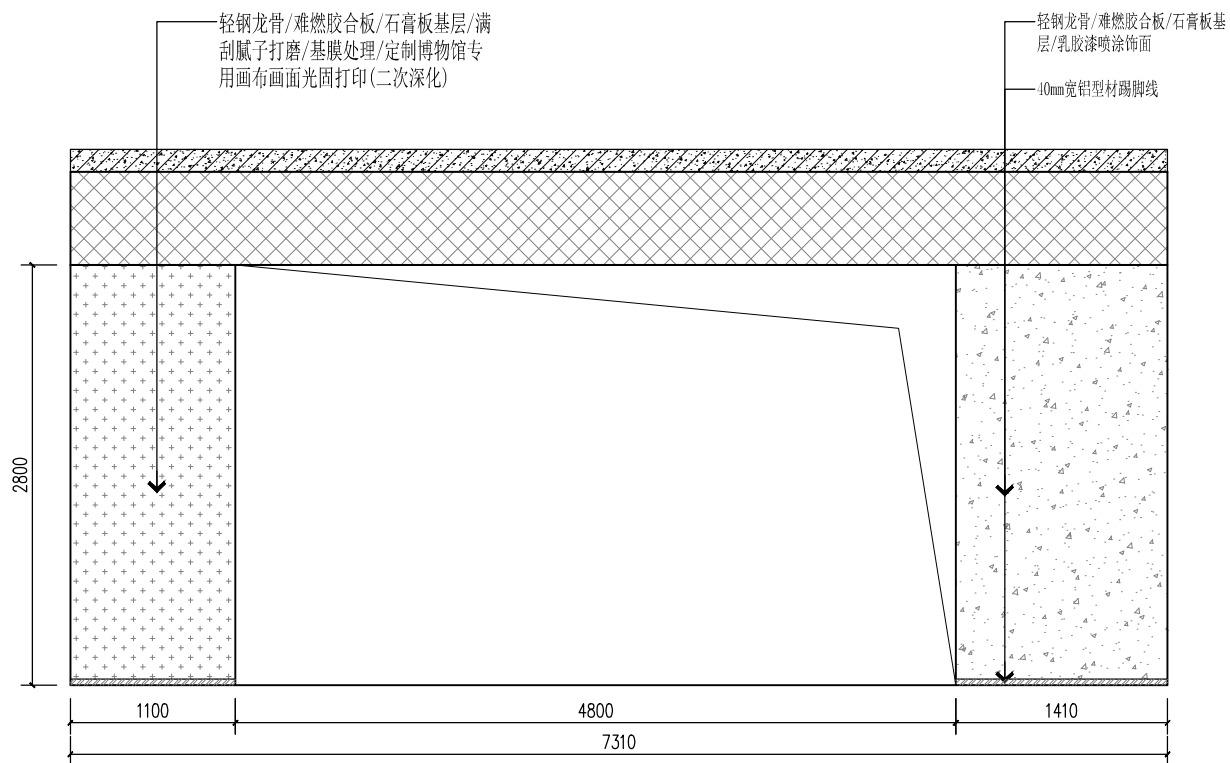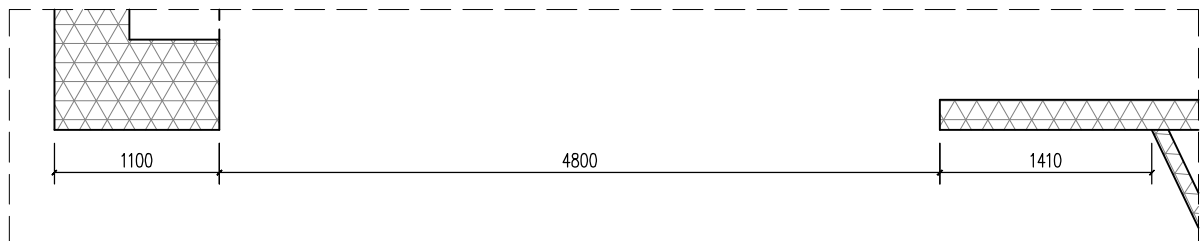

建设单位 CLIENT

河南省疾病预防控制中心

项目名称 PROJECT

河南省疾病预防控制中心
疾控科普教育项目

图名 PROJECT DESIGN TITLE

立面图

审核审定
APPROVED FOR ISSUE

项目负责
PROJECT DIRECTOR

校对
CHECKED

设计制图
DESIGNER

工程编号
PROJECT NO.

比例
SCALE

日期
DATE



版次:
REVISION NO.

阶段
STAGE

专业
SPECIALITY

图号
DRAWING NO.

LM-25

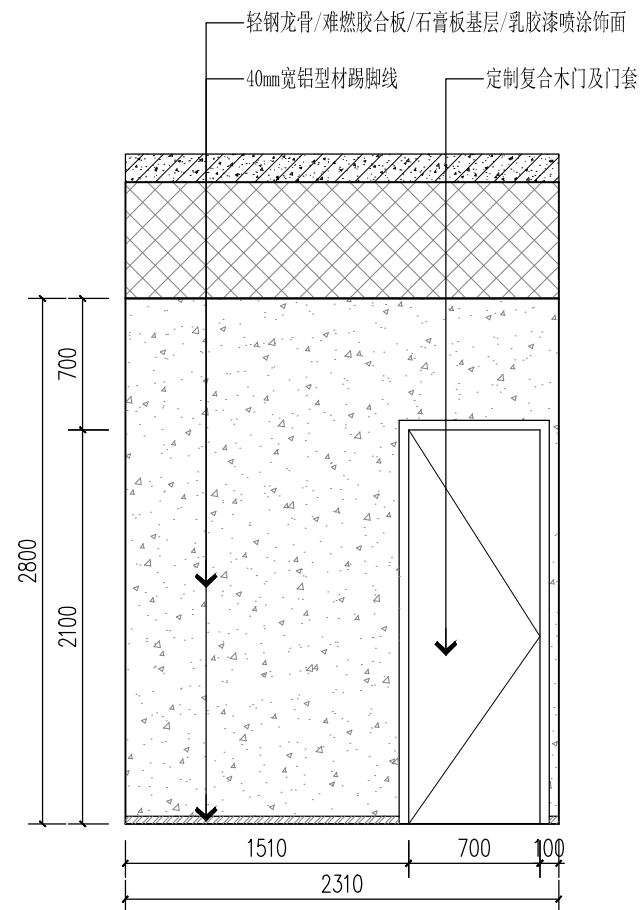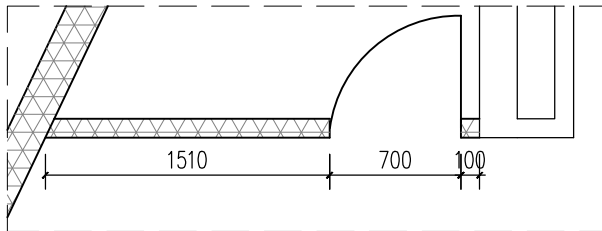

建设单位 CLIENT

河南省疾病预防控制中心

项目名称 PROJECT

河南省疾病预防控制中心
疾控科普教育项目

图名 PROJECT DESIGN TITLE

立面图

审核审定
REVIEWED FOR ISSUE

项目负责
PROJECT DIRECTOR

校对
CHECKED

设计制图
DESIGNER

工程编号
PROJECT NO.

比例
SCALE

阶段
STAGE



日期
DATE

专业
SPECIALITY

版次:
REVISION NO.

图号
DRAWING NO.

LM-26

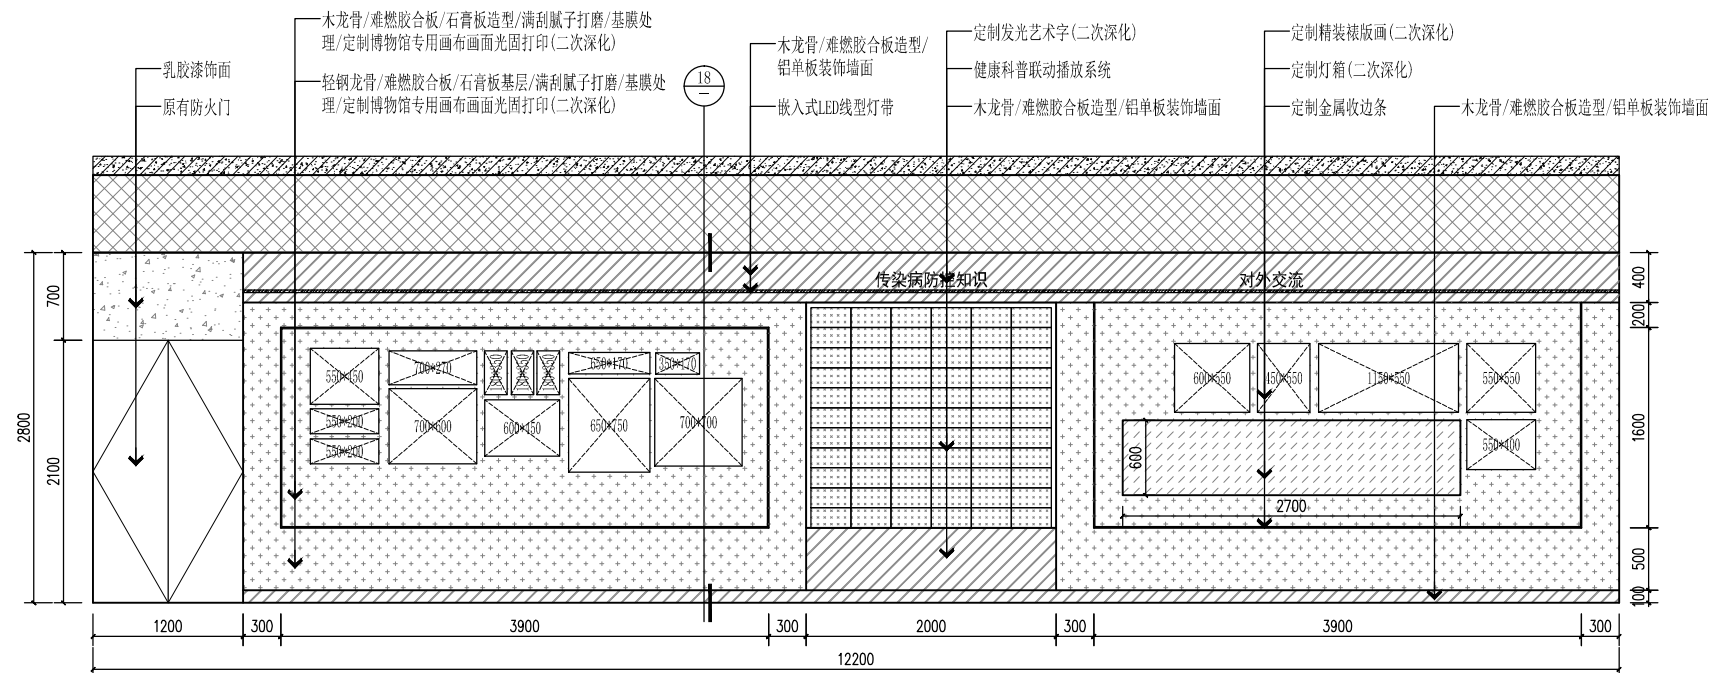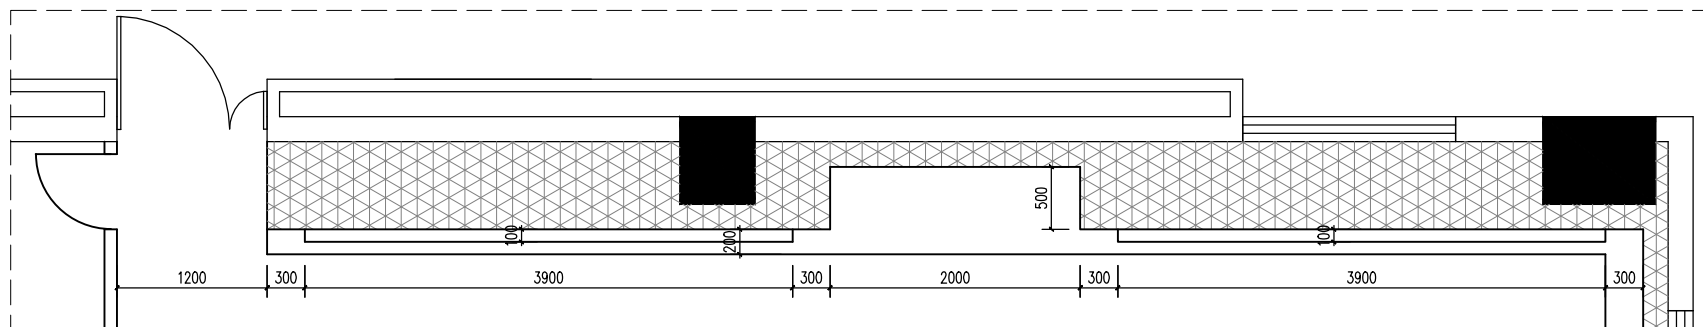

建设单位 CLIENT

河南省疾病预防控制中心

项目名称 PROJECT

河南省疾病预防控制中心
疾控科普教育项目

图名 PROJECT DESIGN TITLE

立面图

审核审定

项目负责

校对

设计制图

工程编号

比例

日期

版次:



阶段

专业

图号

LM-27

30
—
ELEVATION
SCALE 1:30 立面图

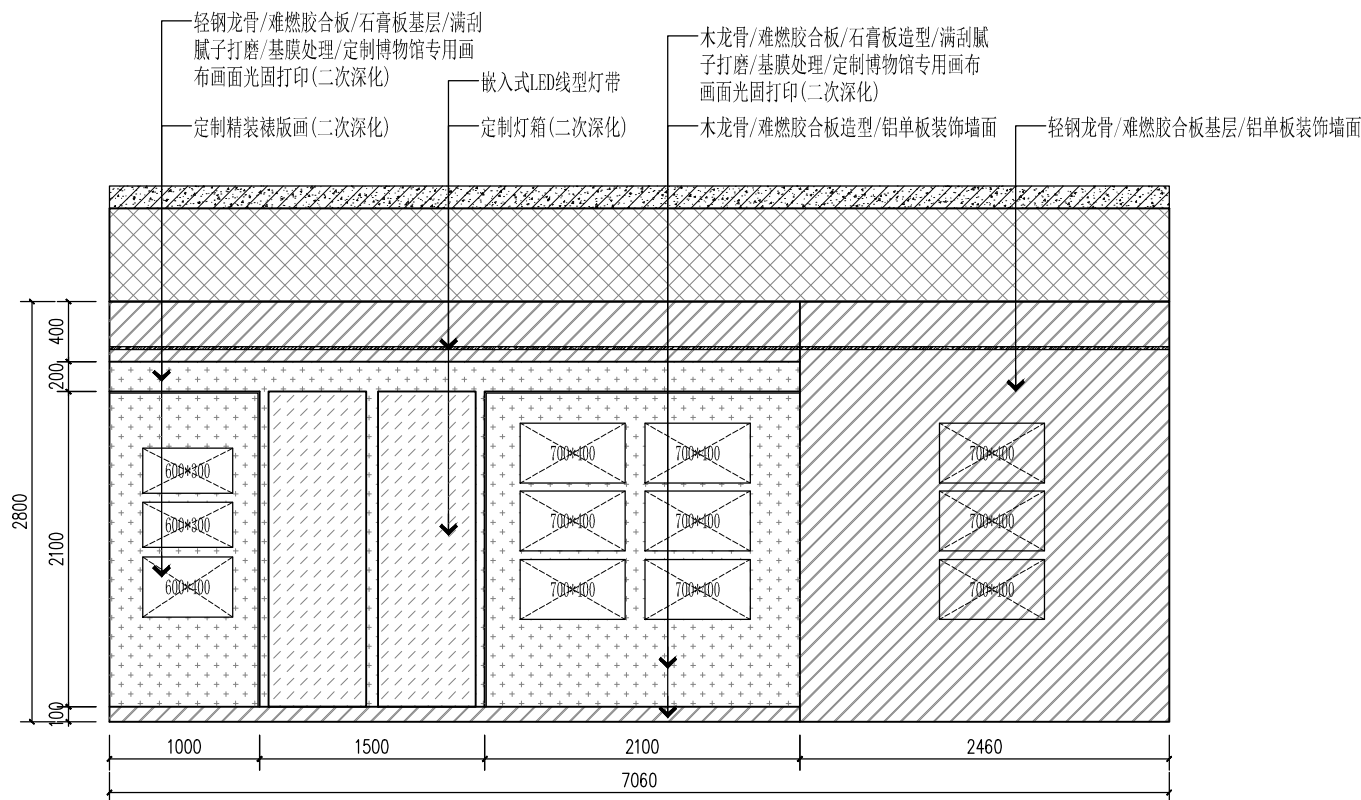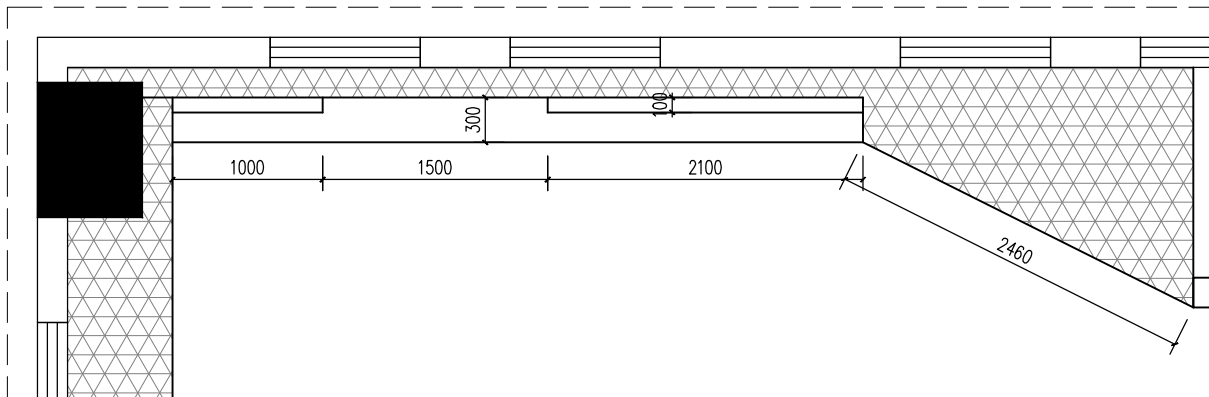

建设单位 CLIENT

河南省疾病预防控制中心

项目名称 PROJECT

河南省疾病预防控制中心
疾控科普教育项目

图名 PROJECT DESIGN TITLE

立面图

审核审定

项目负责

PROJECT DIRECTOR

校对

设计制图

DESIGNER

工程编号

PROJECT NO.

比例

SCALE

日期

DATE

版次:

VERSION

阶段

STAGE



专业

SPECIALTY

图号

FIGURE NO.

LM-28

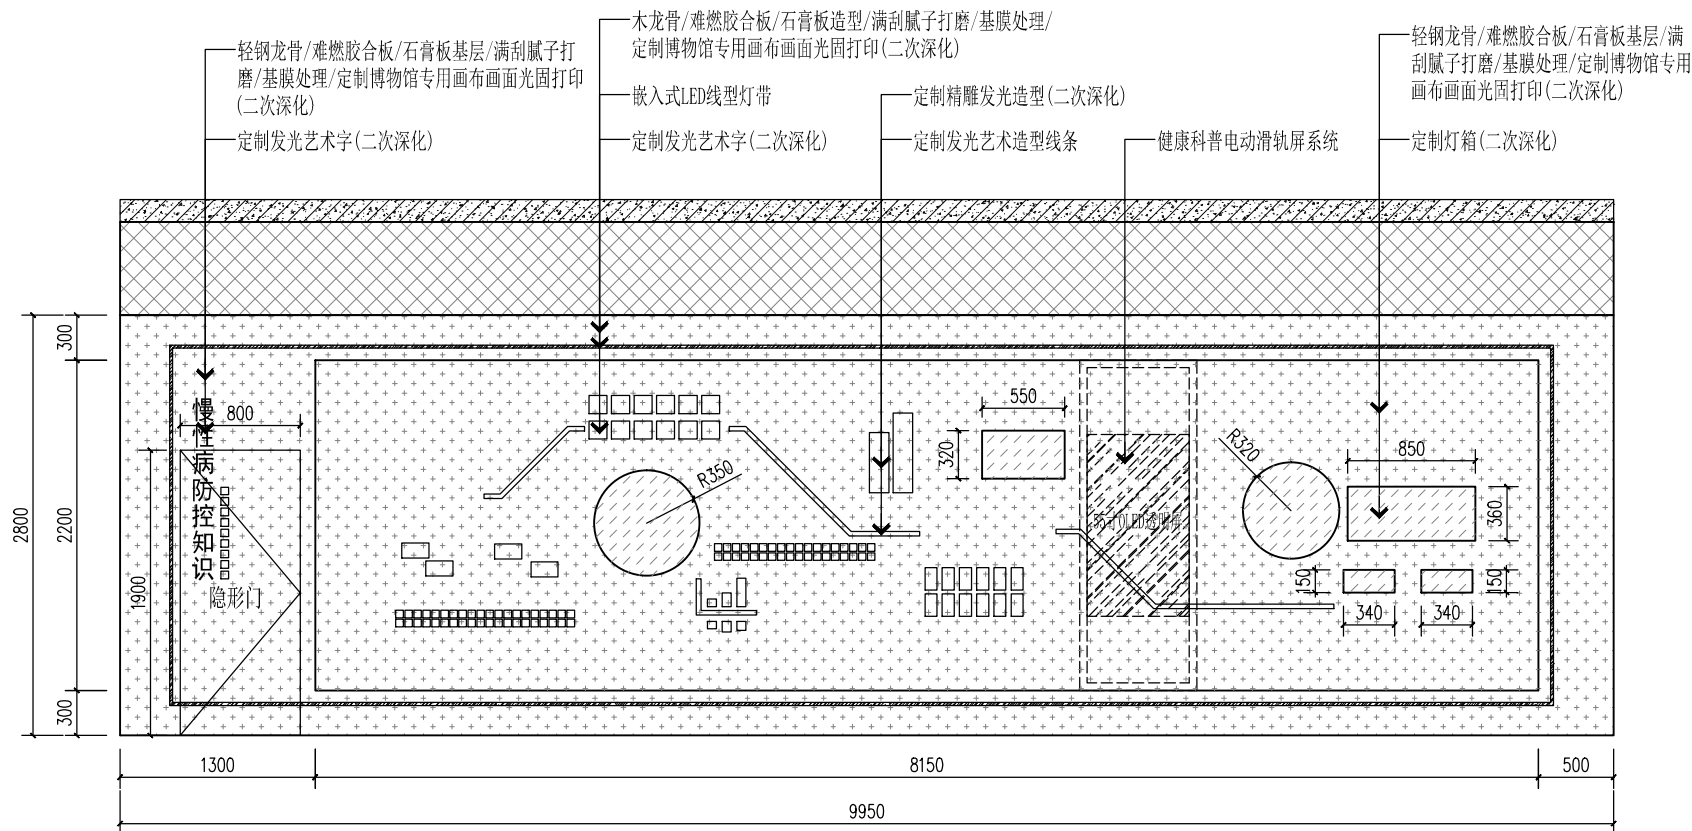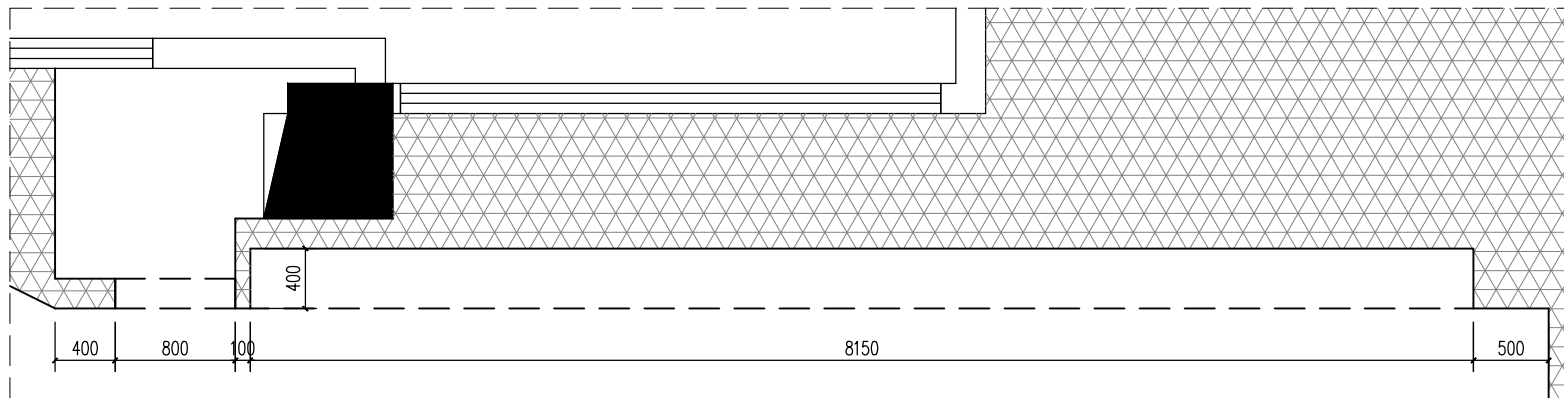

32 ELEVATION 立面图
— SCALE 1:30

建设单位 CLIENT

河南省疾病预防控制中心

项目名称 PROJECT

河南省疾病预防控制中心
疾控科普教育项目

图名 PROJECT DESIGN TITLE

立面图

审核审定

项目负责

校对

设计制图

工程编号

PROJECT NO.

比例

DATE

日期



版次:

阶段

专业

图号

LM-29

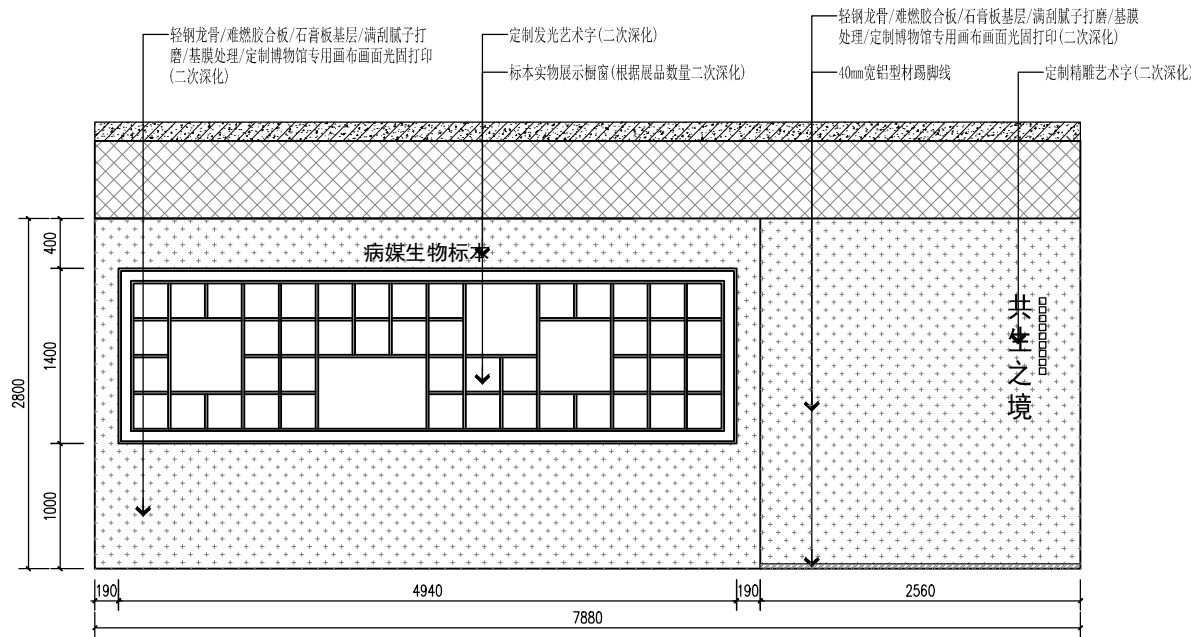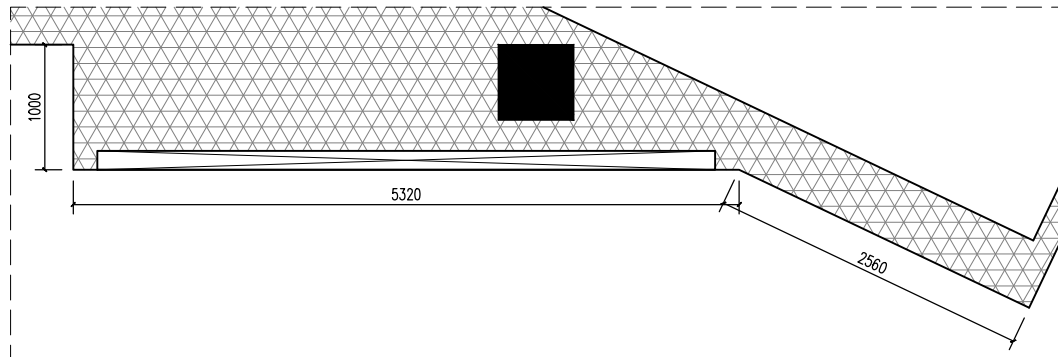

建设单位 CLIENT

河南省疾病预防控制中心

项目名称 PROJECT

河南省疾病预防控制中心
疾控科普教育项目

图名 PROJECT DESIGN TITLE

立面图

审核审定

项目负责

校对

设计制图

工程编号

比例

日期



版次:

阶段

专业

图号

LM-30

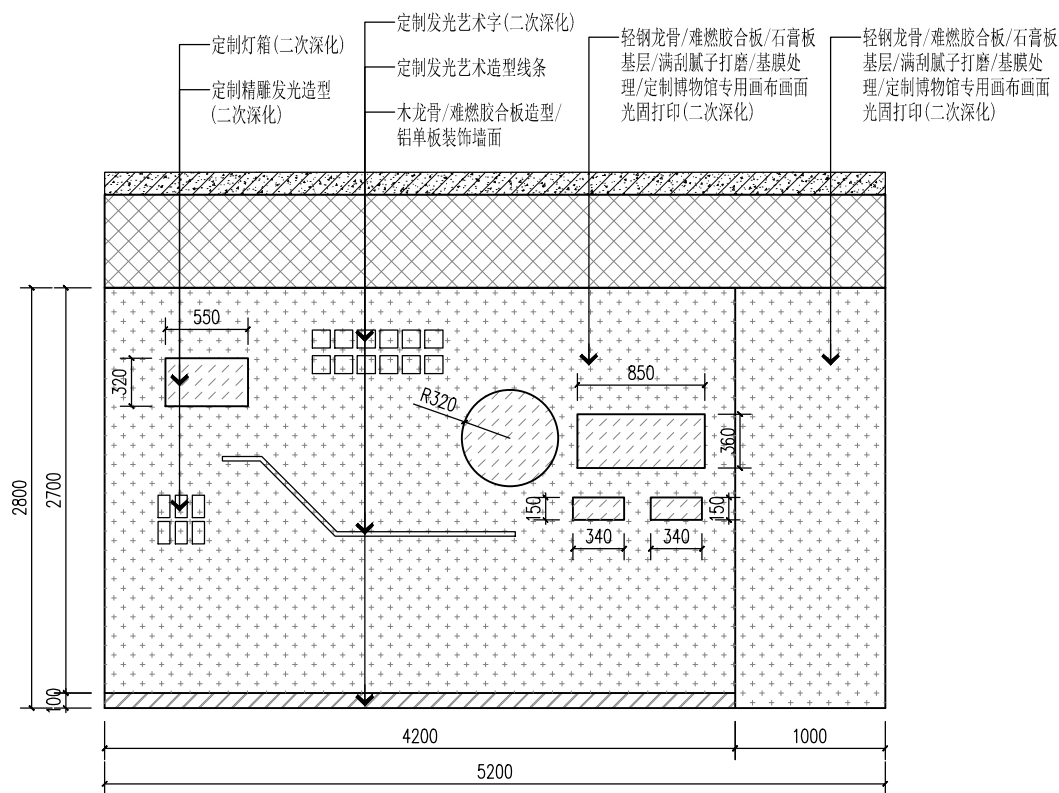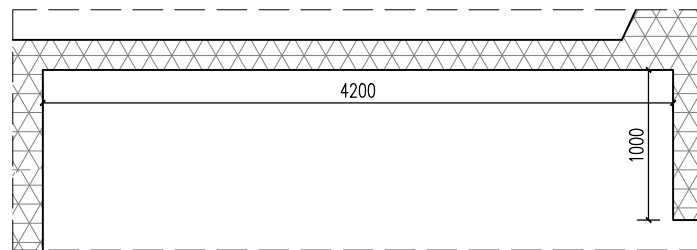

建设单位 CLIENT

河南省疾病预防控制中心

项目名称 PROJECT

河南省疾病预防控制中心
疾控科普教育项目

图名 PROJECT DESIGN TITLE

立面图

审核审定

项目负责

校对

设计制图

工程编号

比例

日期



版次:

阶段

专业

图号

LM-31

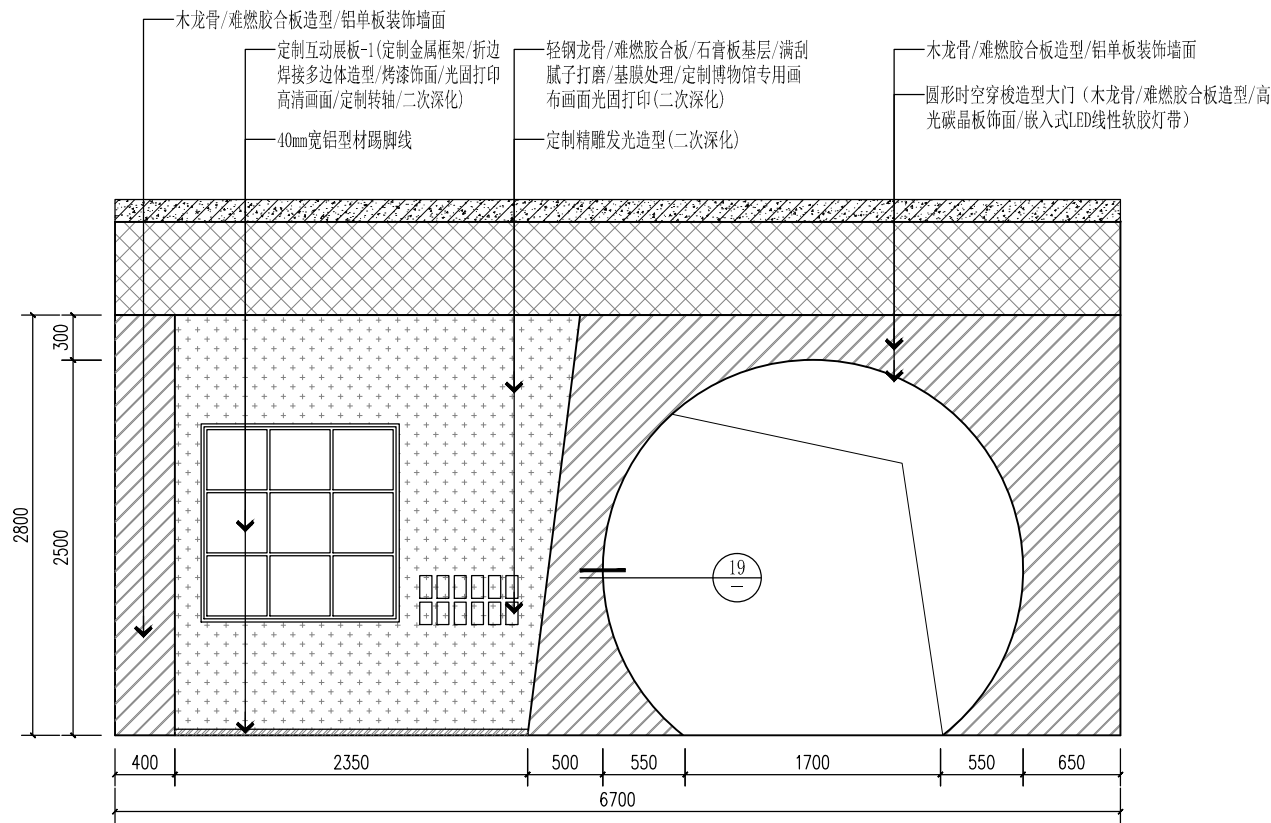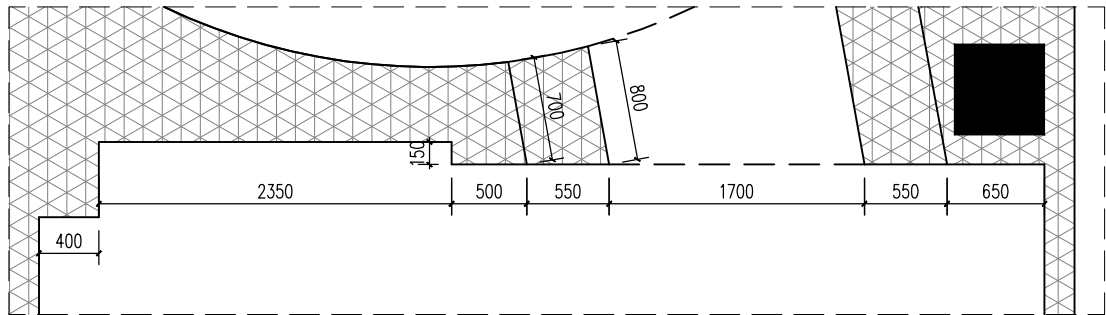

建设单位 CLIENT

河南省疾病预防控制中心

项目名称 PROJECT

河南省疾病预防控制中心
疾控科普教育项目

图名 PROJECT DESIGN TITLE

立面图

审核审定
APPROVED FOR CONSTRUCTION

项目负责
PROJECT DIRECTOR

校对
CHECKED

设计制图
DESIGNER

工程编号
PROJECT NO.

比例
SCALE

日期
DATE



版次:
REVISION NO.

阶段
STAGE

专业
SPECIALITY

图号
DRAWING NO.

LM-32

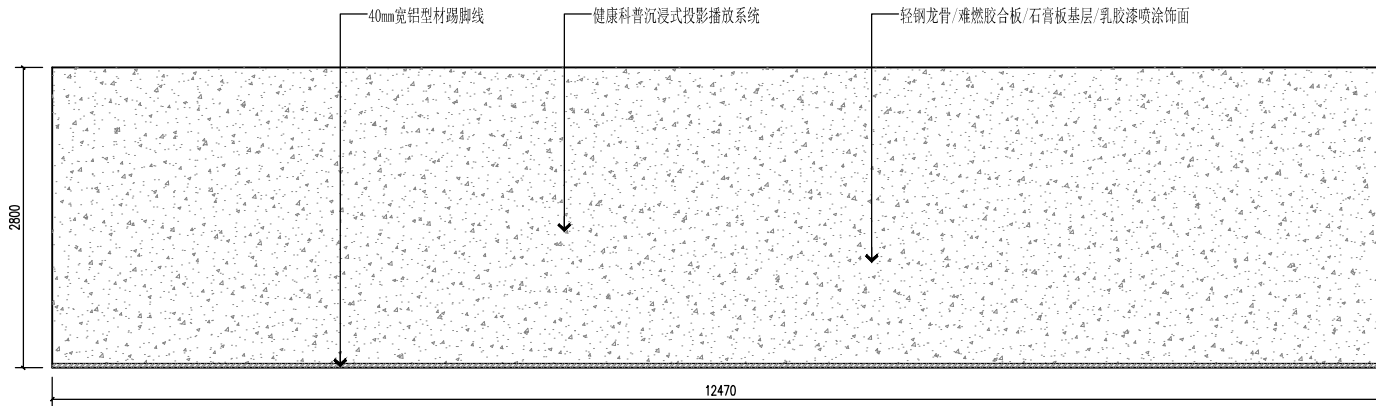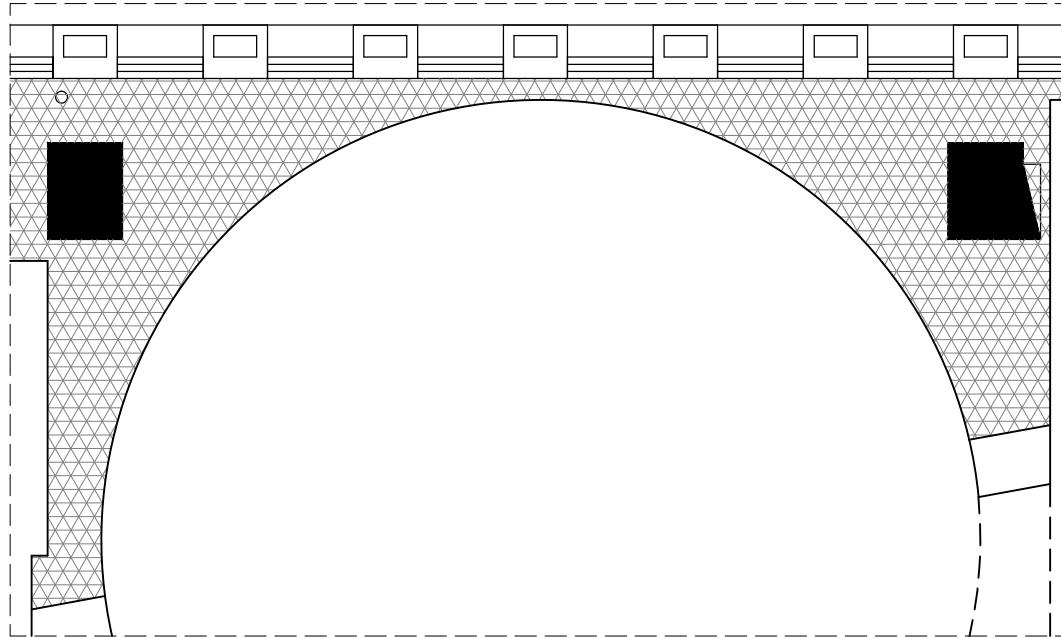

建设单位 CLIENT

河南省疾病预防控制中心

项目名称 PROJECT

河南省疾病预防控制中心
疾控科普教育项目

图名 PROJECT DESIGN TITLE

立面图

审核审定

项目负责

校对

设计制图

工程编号

比例

日期


版次:



阶段

专业

图号

LM-34

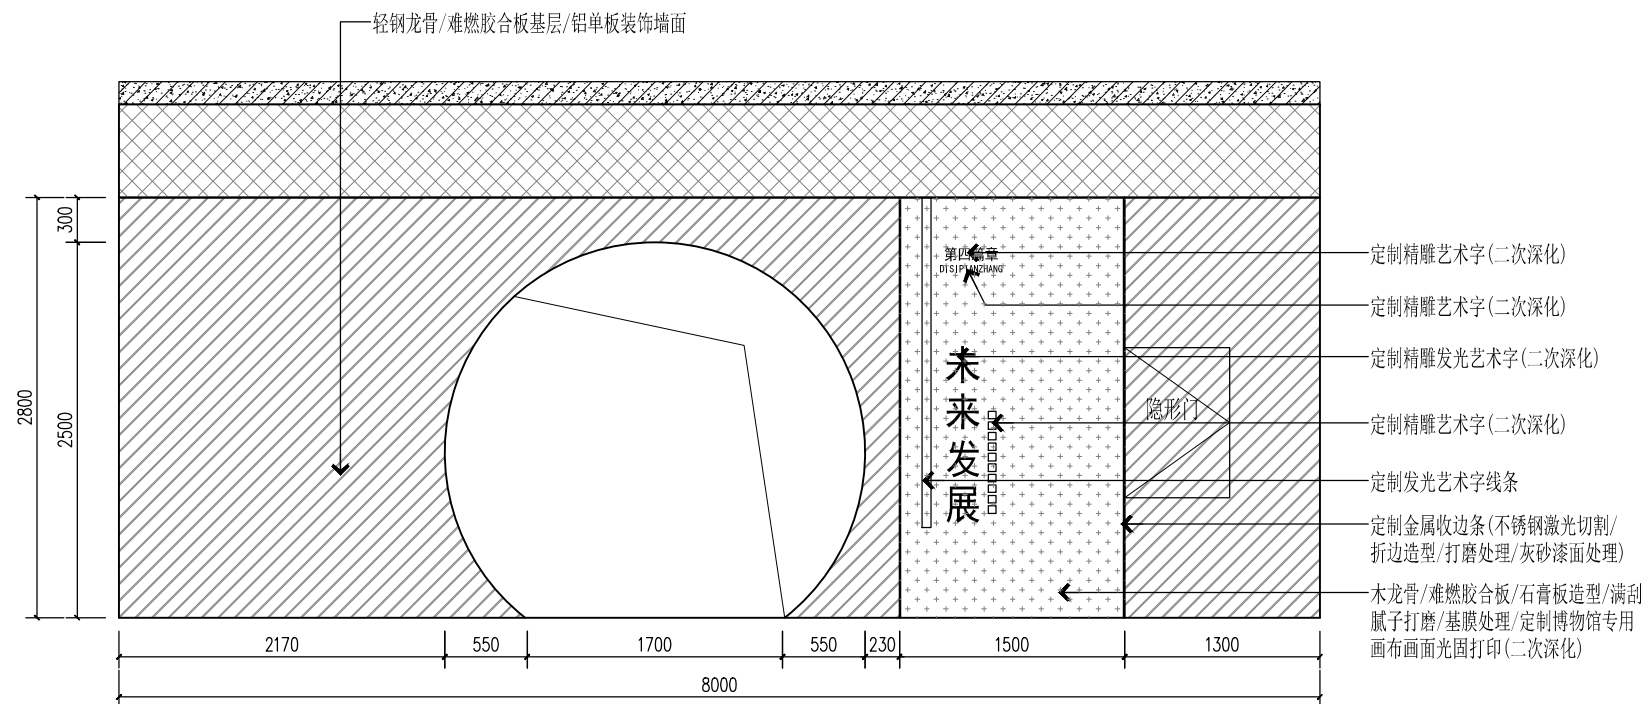

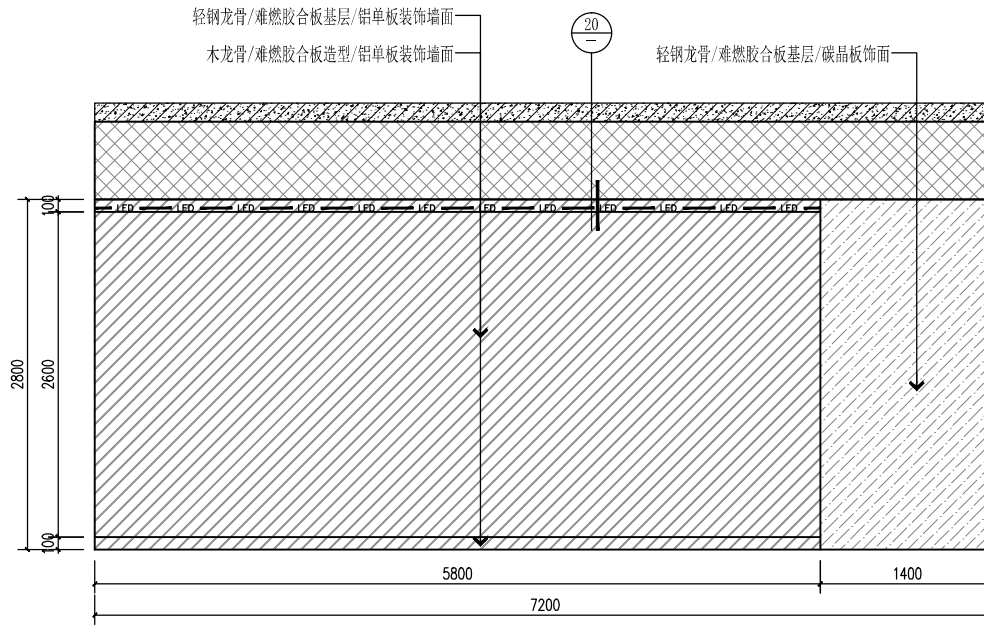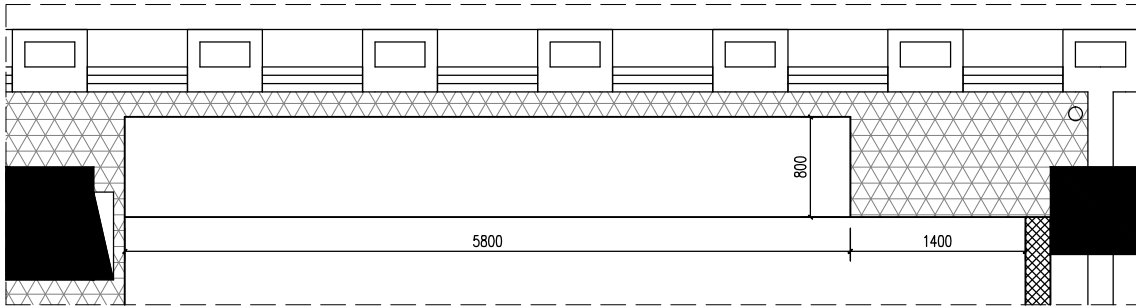

建设单位 CLIENT

河南省疾病预防控制中心

项目名称 PROJECT

河南省疾病预防控制中心
疾控科普教育项目

图名 PROJECT DESIGN TITLE

立面图

审核审定

REVIEWED FOR CHECK

项目负责

PROJECT DIRECTOR

校对

CHECKED

设计制图

DRAWING

工程编号

PROJECT NO.

比例

SCALE

日期

DATE

版次:

REVISION NO.

阶段

STAGE



专业

SPECIALTY

图号

DRAWING NO.

LM-36

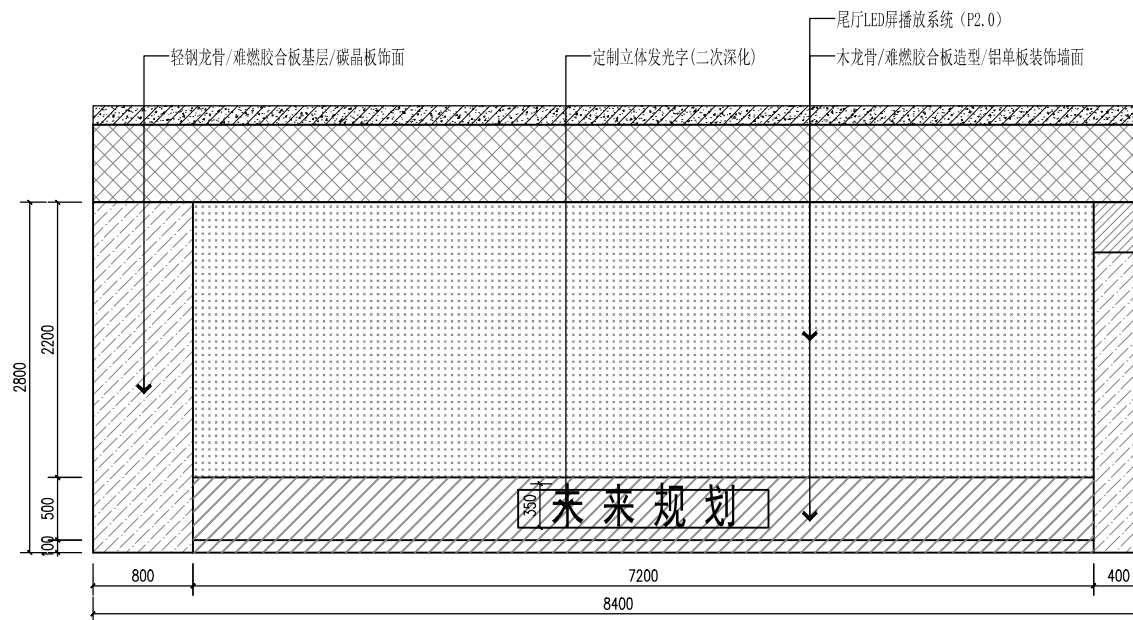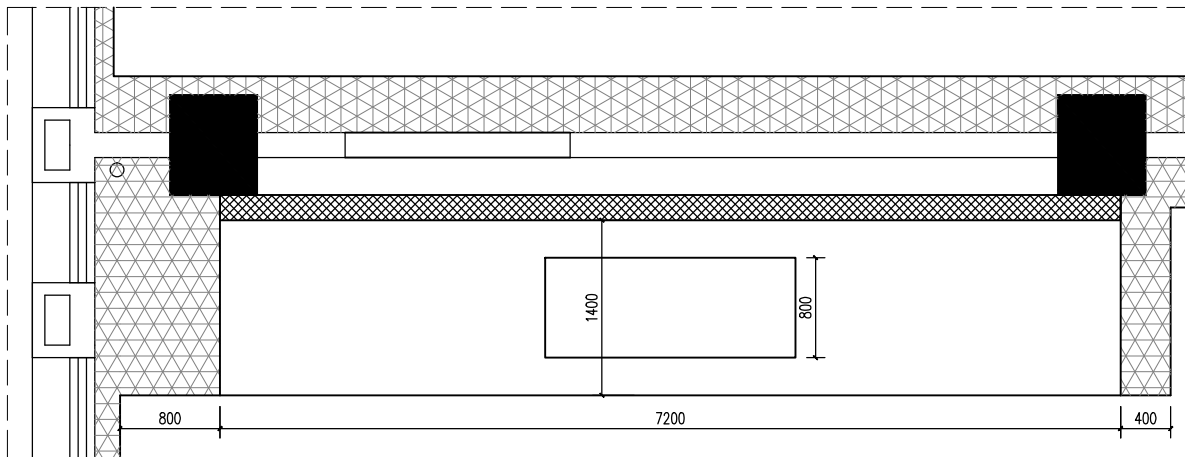

40
—
ELEVATION
SCALE 1:30 立面图

建设单位 CLIENT

河南省疾病预防控制中心

项目名称 PROJECT

河南省疾病预防控制中心
疾控科普教育项目

图名 PROJECT DESIGN TITLE

立面图

审核审定

APPROVED FOR ISSUE

项目负责

PROJECT DIRECTOR

校对

CHECKED

设计制图

DESIGNER

工程编号

PROJECT NO.

比例

SCALE

日期

DATE

版次:

REVISION

阶段

STAGE



专业

SPECIALTY

图号

NO.

LM-37

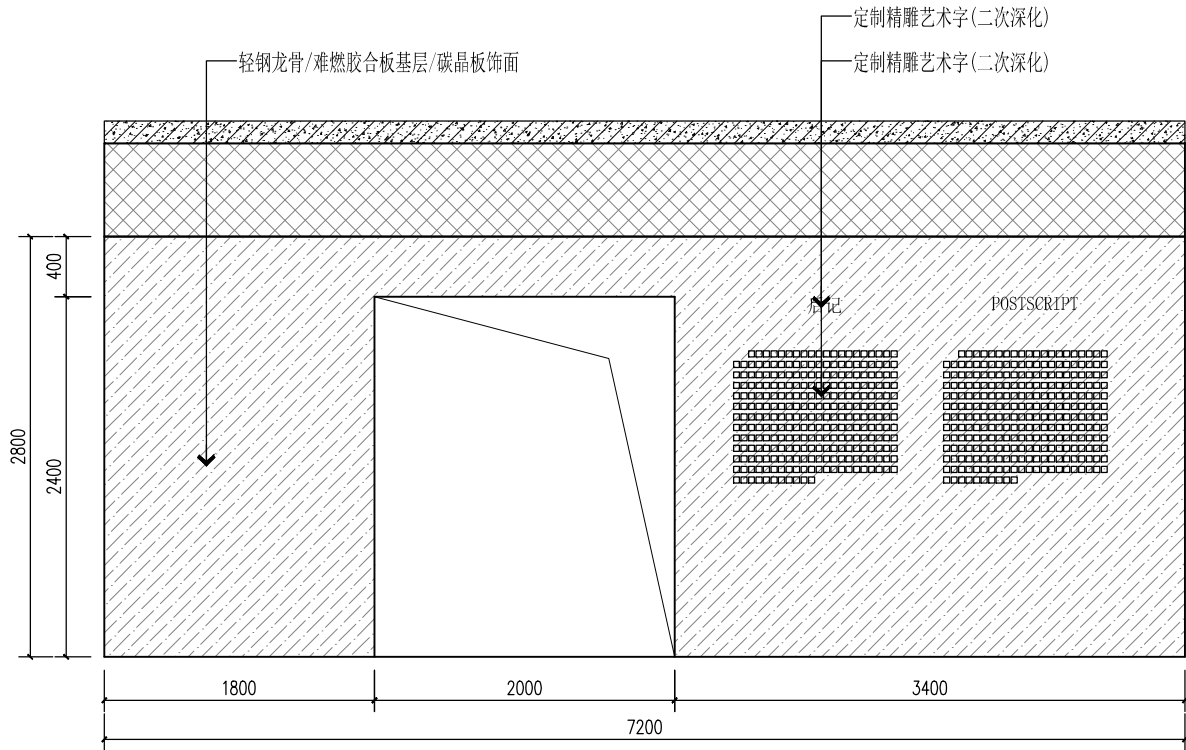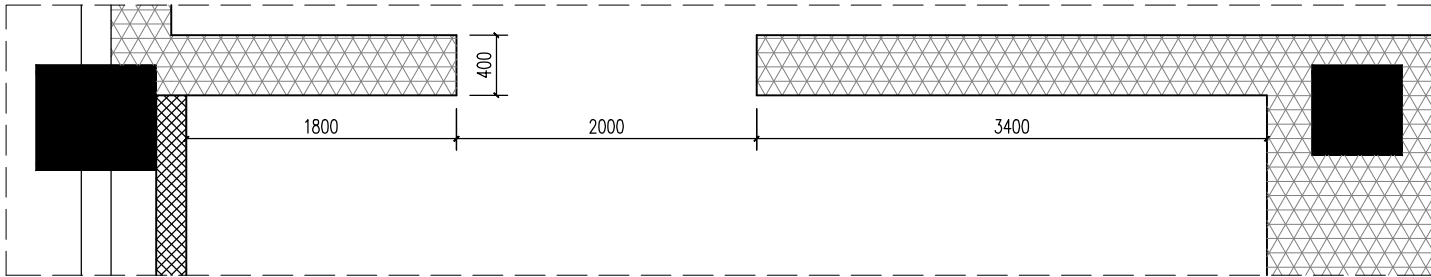

建设单位 CLIENT

河南省疾病预防控制中心

项目名称 PROJECT


河南省疾病预防控制中心
疾控科普教育项目

图名 PROJECT DESIGN TITLE


立面图

审核审定 CHECKED FOR DESIGN		
项目负责 PROJECT DIRECTOR		
校对 CHECKED		
设计制图 DESIGNER		


工程编号 PROJECT NO.	
比例 SCALE	阶段 STAGE
日期 DATE	专业 SPECIALTY
版次: EDITION	图号 DRAWING NO. LM-38

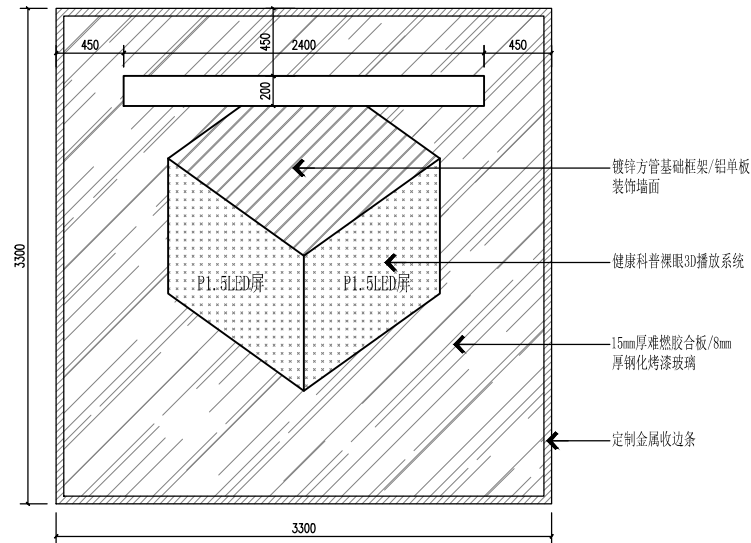


俯视图

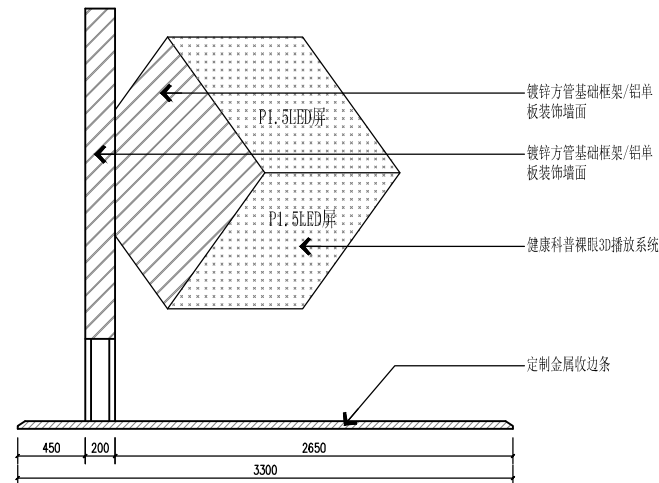

侧视图

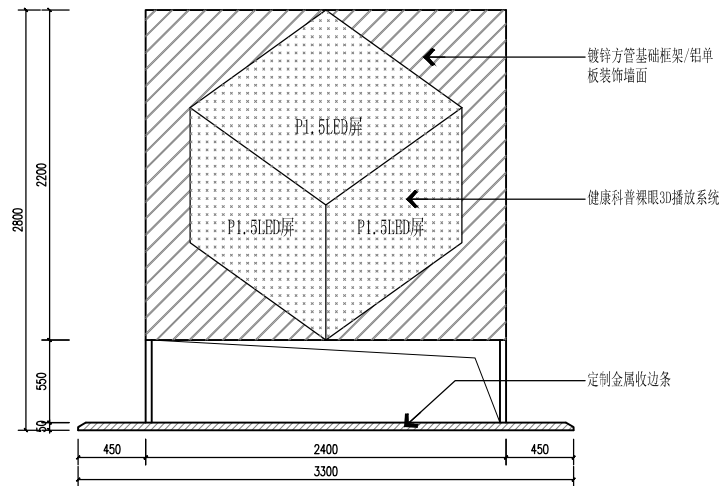

正视图

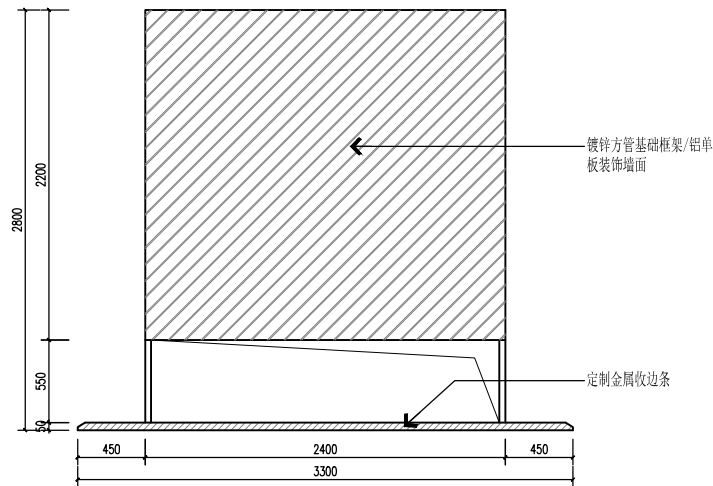

后视图

ELEVATION
SCALE 1:30 立面图—健康科普裸眼3D播放系统墙面

建设单位 CLIENT

河南省疾病预防控制中心

项目名称 PROJECT

河南省疾病预防控制中心
疾控科普教育项目

图名 PROJECT DESIGN TITLE

立面图

审核审定

项目负责

校对

设计制图

工程编号

PROJECT NO.

比例

DATE

日期

版次:

阶段

专业

图号

LM-39