专业	签字	日期

现场			控制室	
现场设备	控制箱/接线盒	电缆	控制盘端子排	控制站PLC21

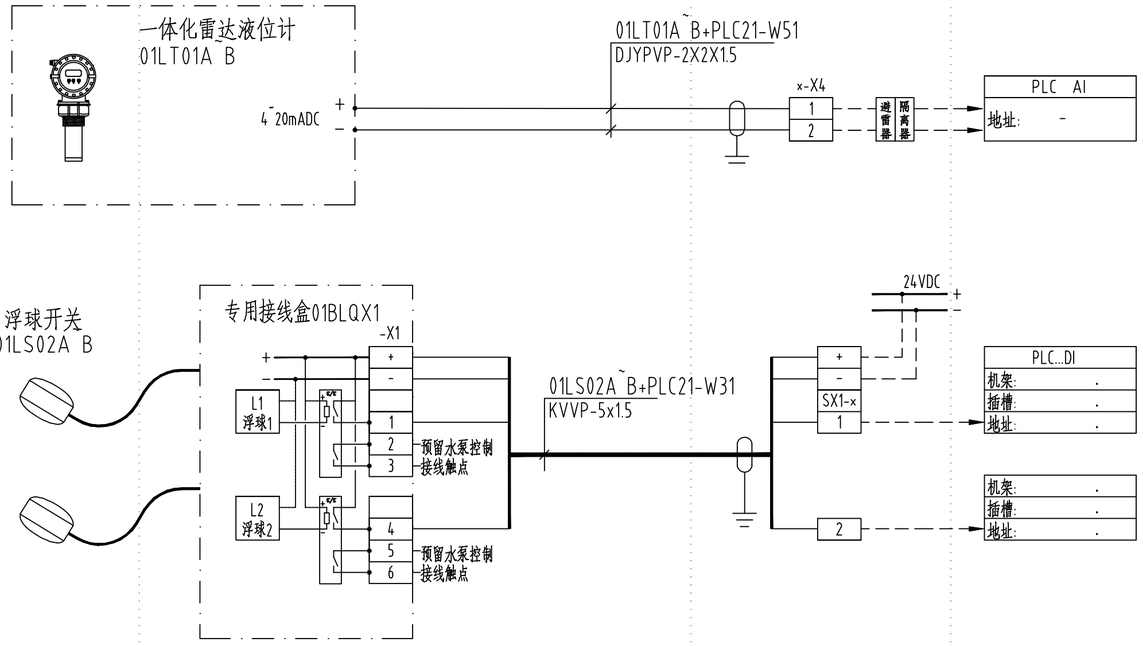

现场			控制室	
现场设备	控制箱/接线盒	电缆	控制盘端子排	控制站PLC21

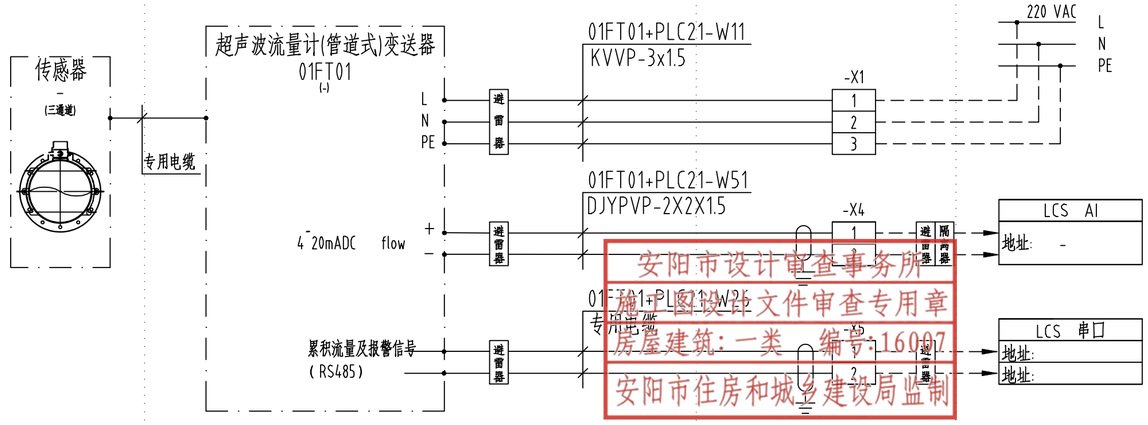

安阳市设计审查事务所
施工图设计文件审查专用章
房屋建筑：一类 编号：16007
安阳市住房和城乡建设局监制

工程勘察设计出图专用章
（有效期至：2028年12月22日）
单位：中国市政工程华北设计研究总院有限公司
行业：工程设计综合资质
级别：甲级 证书编号：A112000102
天津市住房和城乡建设委员会制

中国市政工程华北设计研究总院有限公司 North China Municipal Engineering Design & Research Institute Co.,Ltd.						
审核 Review	张蕾		工程名称 Project	安阳市东区污水处理厂初沉池改造工程	日期 Date	2024.02
校核 Check	吴辰		设计项目 Design Item	初沉池改造	阶段 Design Stage	施工图
设计 Design	任志远		图名 Drawing Name	仪表信号回路接线图	工号 Project No.	2024-S-002-006
绘图 Draw	任志远		项目负责 Project Person In Charge	张宏亮	专业负责 Specialized Person In Charge	任志远	分号 Division No.	01
							图号 Drawing No.	K-05
							版次 Version	0