



专业	审核	日期

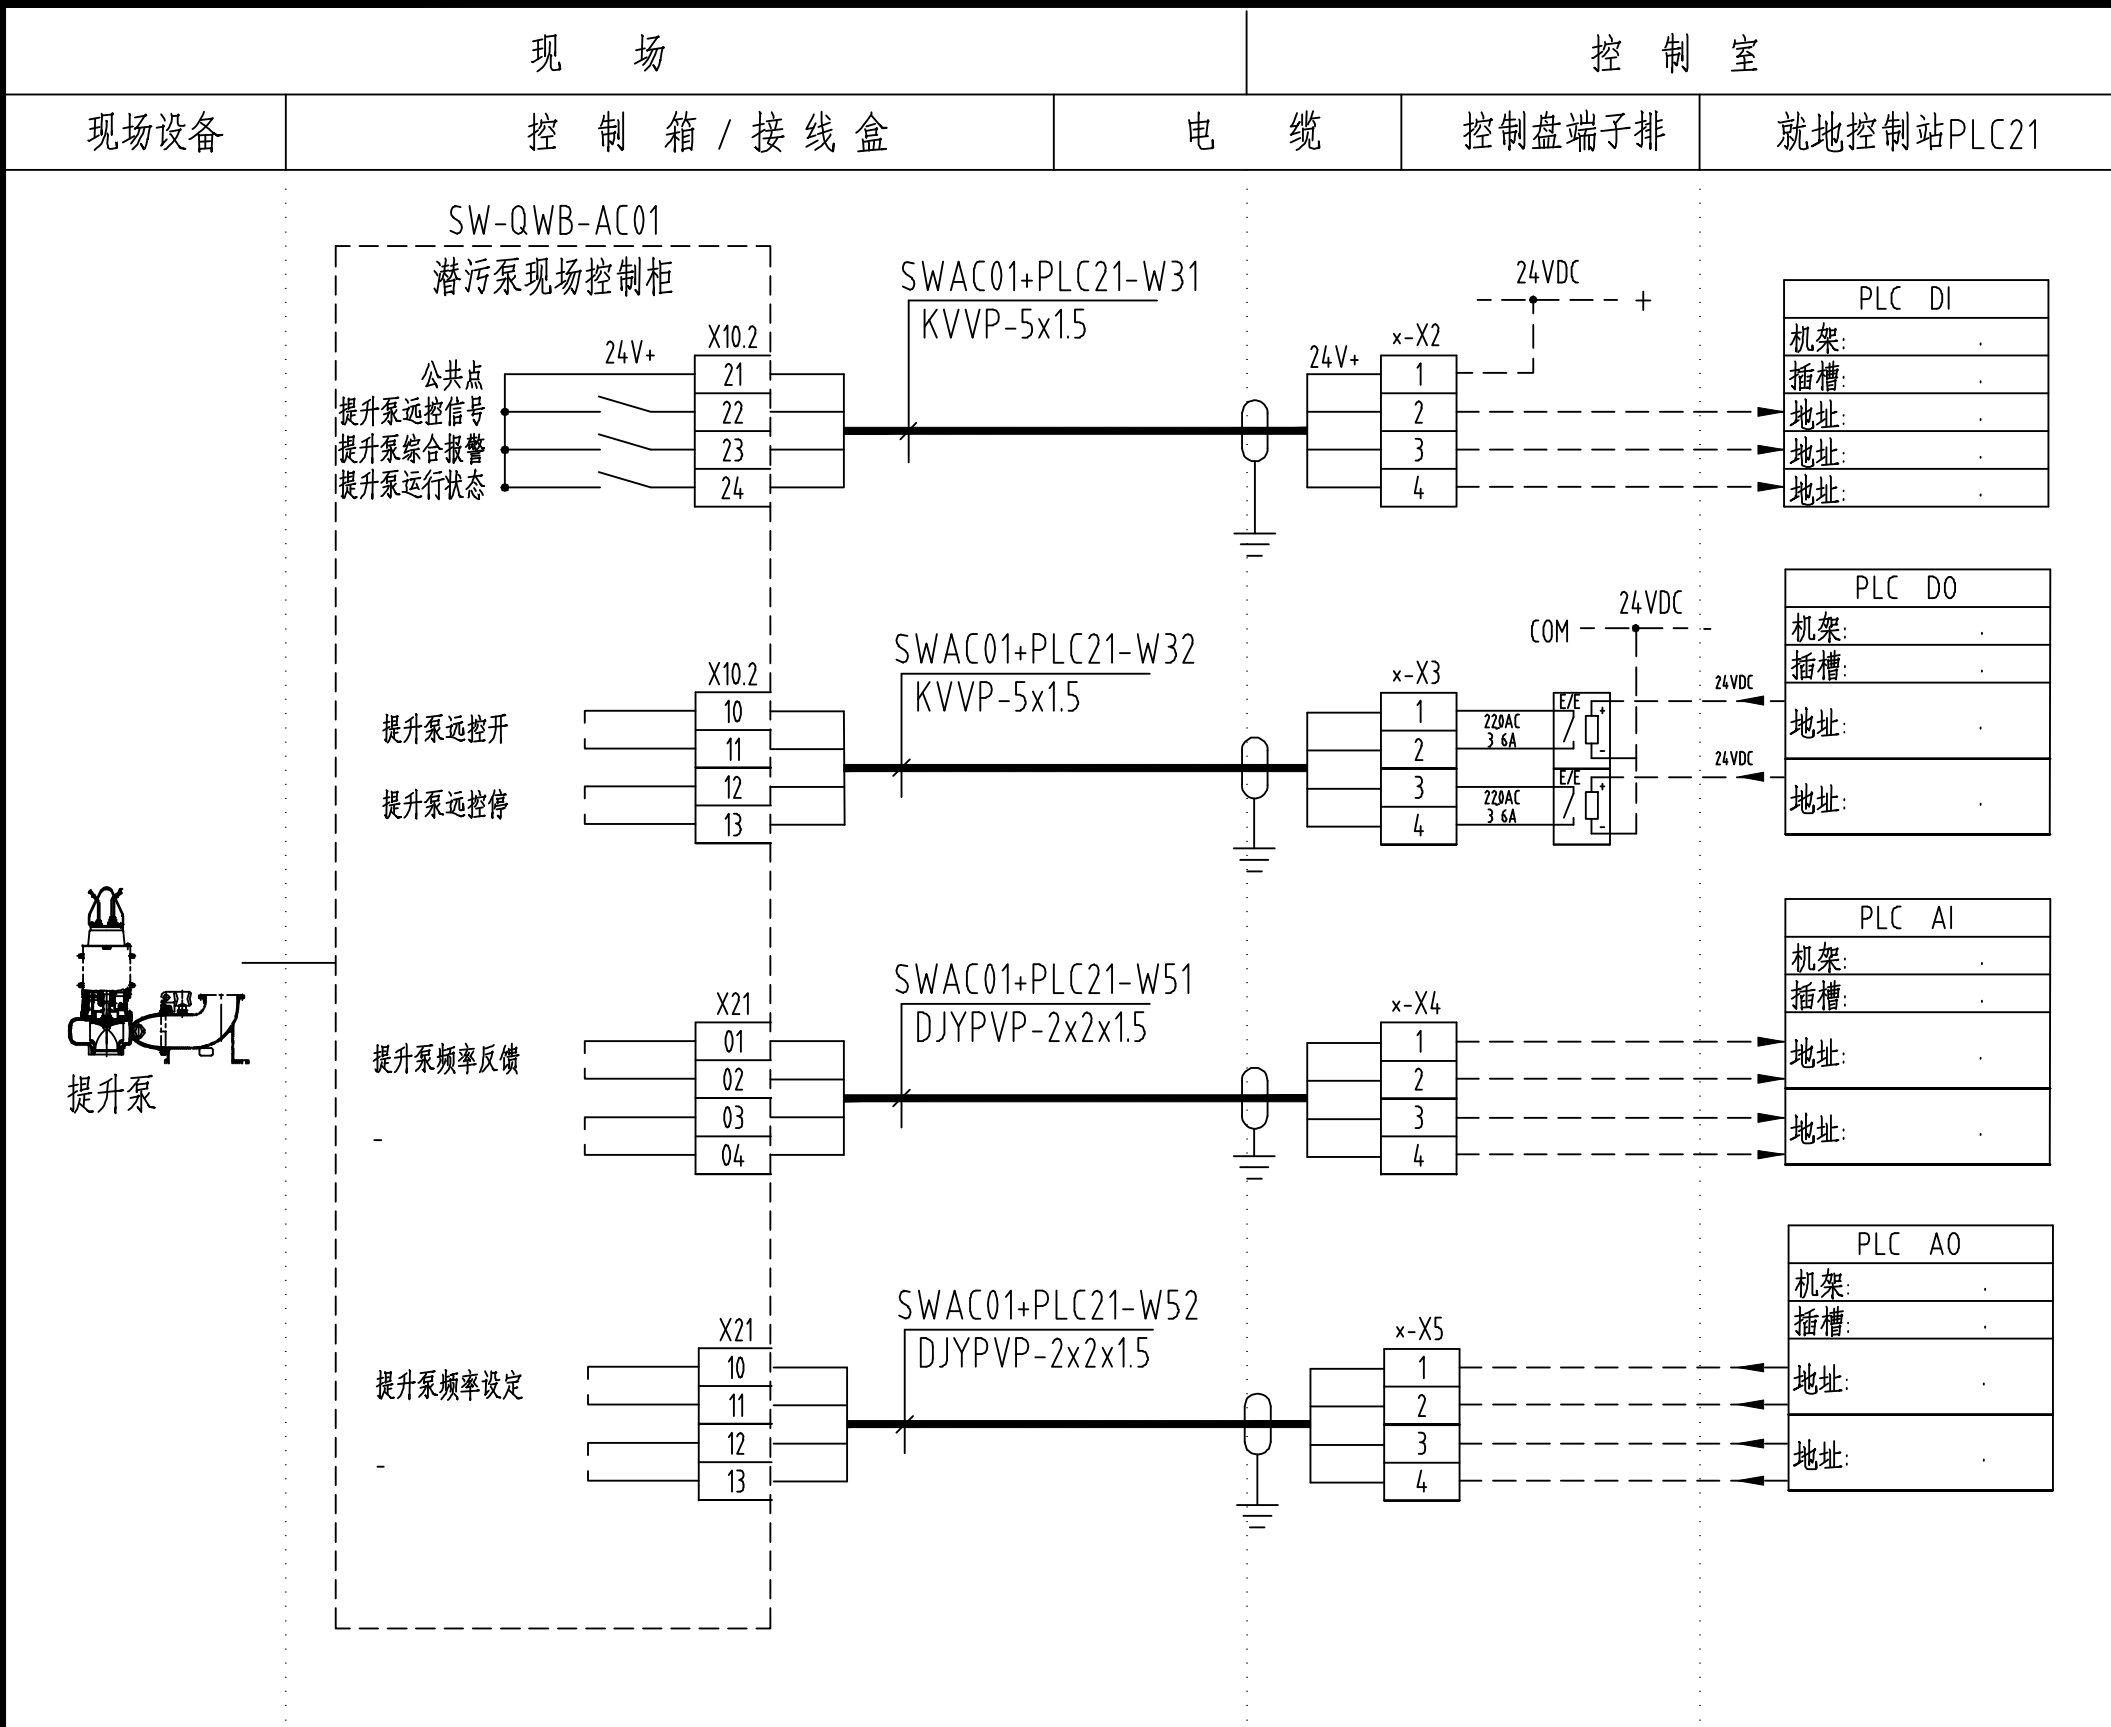

3	提升泵	SW-QWB03	SW-QWB-AC03	PLC21	SWAC03+PLC21-W31/32/51/52	变频
2	提升泵	SW-QWB02	SW-QWB-AC02	PLC21	SWAC02+PLC21-W31/32/51/52	变频
1	提升泵	SW-QWB01	SW-QWB-AC01	PLC21	SWAC01+PLC21-W31/32/51/52	变频
序号	测 控 对 象	设 备 代 号	信 号 采 集 位 置	信 号 接 入 位 置	电 缆 编 号	备 注

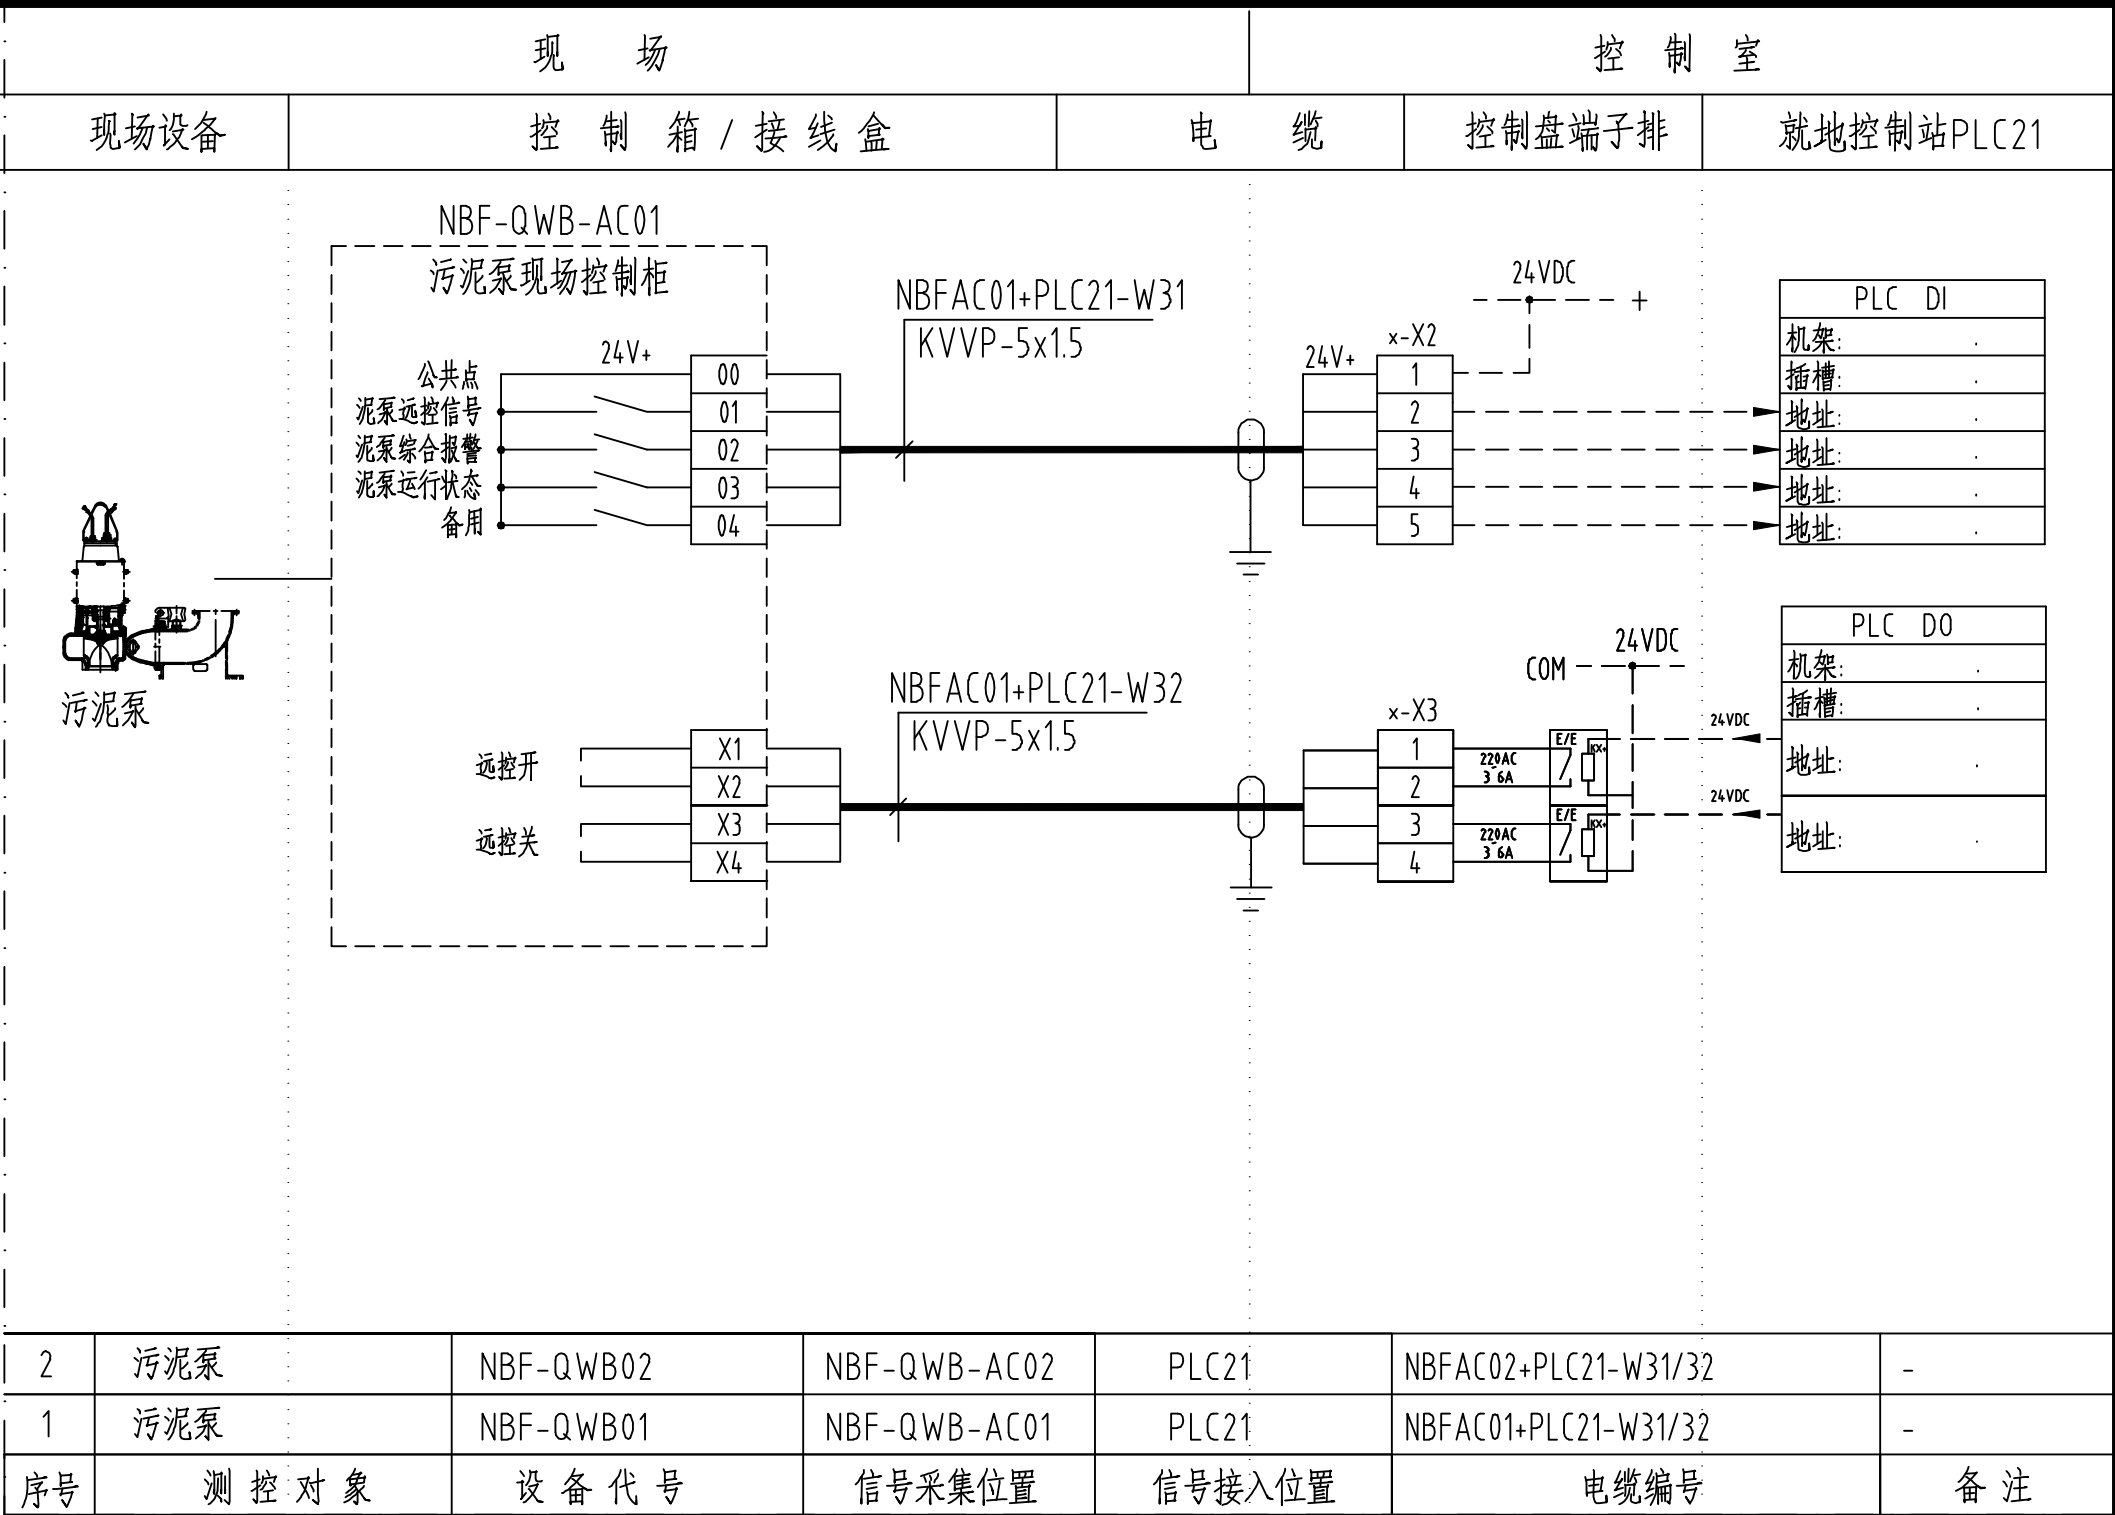

中国市政工程华北设计研究总院有限公司  
North China Municipal Engineering Design & Research Institute Co.,Ltd.

日期 Date	2024. 02
阶 段 Design Stage	施工图
工 号 Project No.	2024-S-002-006
分 号 Division No.	01
图 号 Drawing No.	K-06
版 次 Version	0

审 核 Review	张 蕾	工程名称 Project	安阳市东区污水处理厂初沉池改造工程
校 核 Check	吴 辰	设计项目 Design Item	初沉池改造
设 计 Design	任志远	图 名 Drawing Name	设备控制回路接线图
绘 图 Draw	任志远	项目负责人 Project Person in Charge	张宏亮
		专业负责 Specialized Person in Charge	任志远