




专业	签署	日期

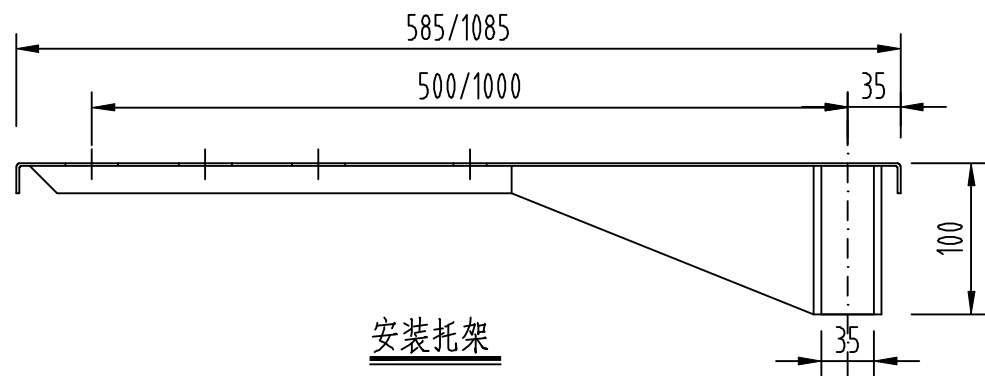

安装托架

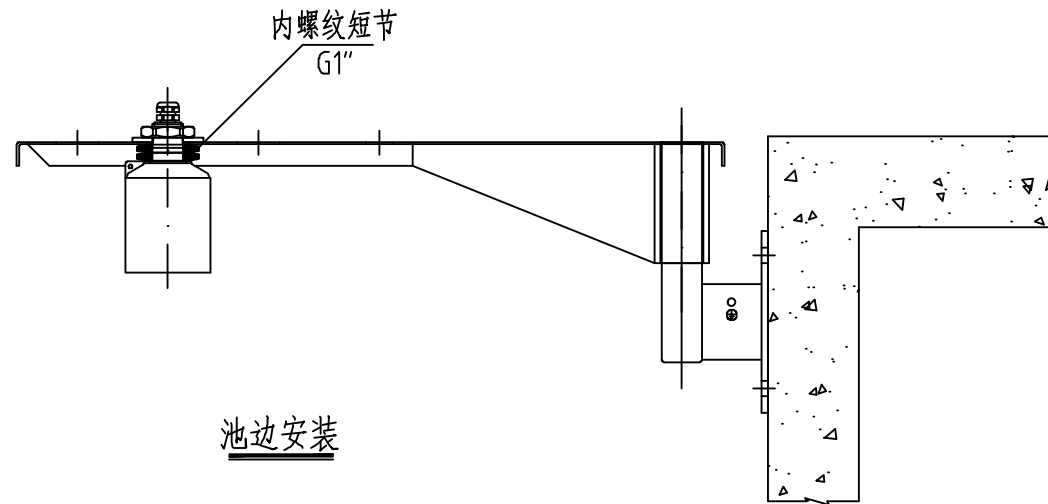

池边安装

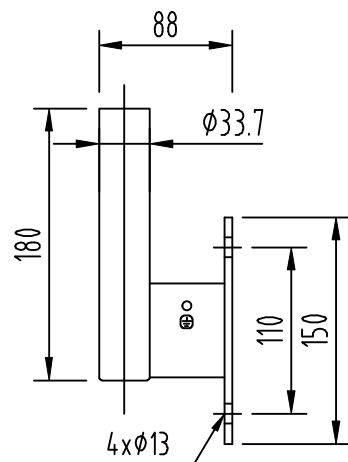

壁装支架

序号	订货号	名称	型号及规格	单位	数量	备注
4		膨胀螺栓	M10x80	套	4	
3		壁装支架	L=180 不锈钢	支	1	
2		立装支架	L=700/1400 不锈钢	套	1	-
1		安装托架	L=500/1000 不锈钢	套	1	-

设备材料表



中国市政工程华北设计研究总院有限公司
North China Municipal Engineering Design & Research Institute Co., Ltd.

日期
Date

2024. 02

阶段
Design Stage

施工图

审核
Review

张蕾

工程名称
Project

安阳市东区污水处理厂初沉池改造工程

工号
Project No.

2024-S-002-006

校核
Check

吴辰

设计项目
Design Item

初沉池改造

分号
Division No.

01

设计
Design

任志远

图名
Drawing Name

雷达液位计安装样图

图号
Drawing No.

K-07

绘图
Draw

任志远

项目负责
Project Person In Charge

张宏亮

专业负责
Specialized Person In Charge

任志远

版次
Version

0

