




专业	专业	日期
结构		
自控		
电气		

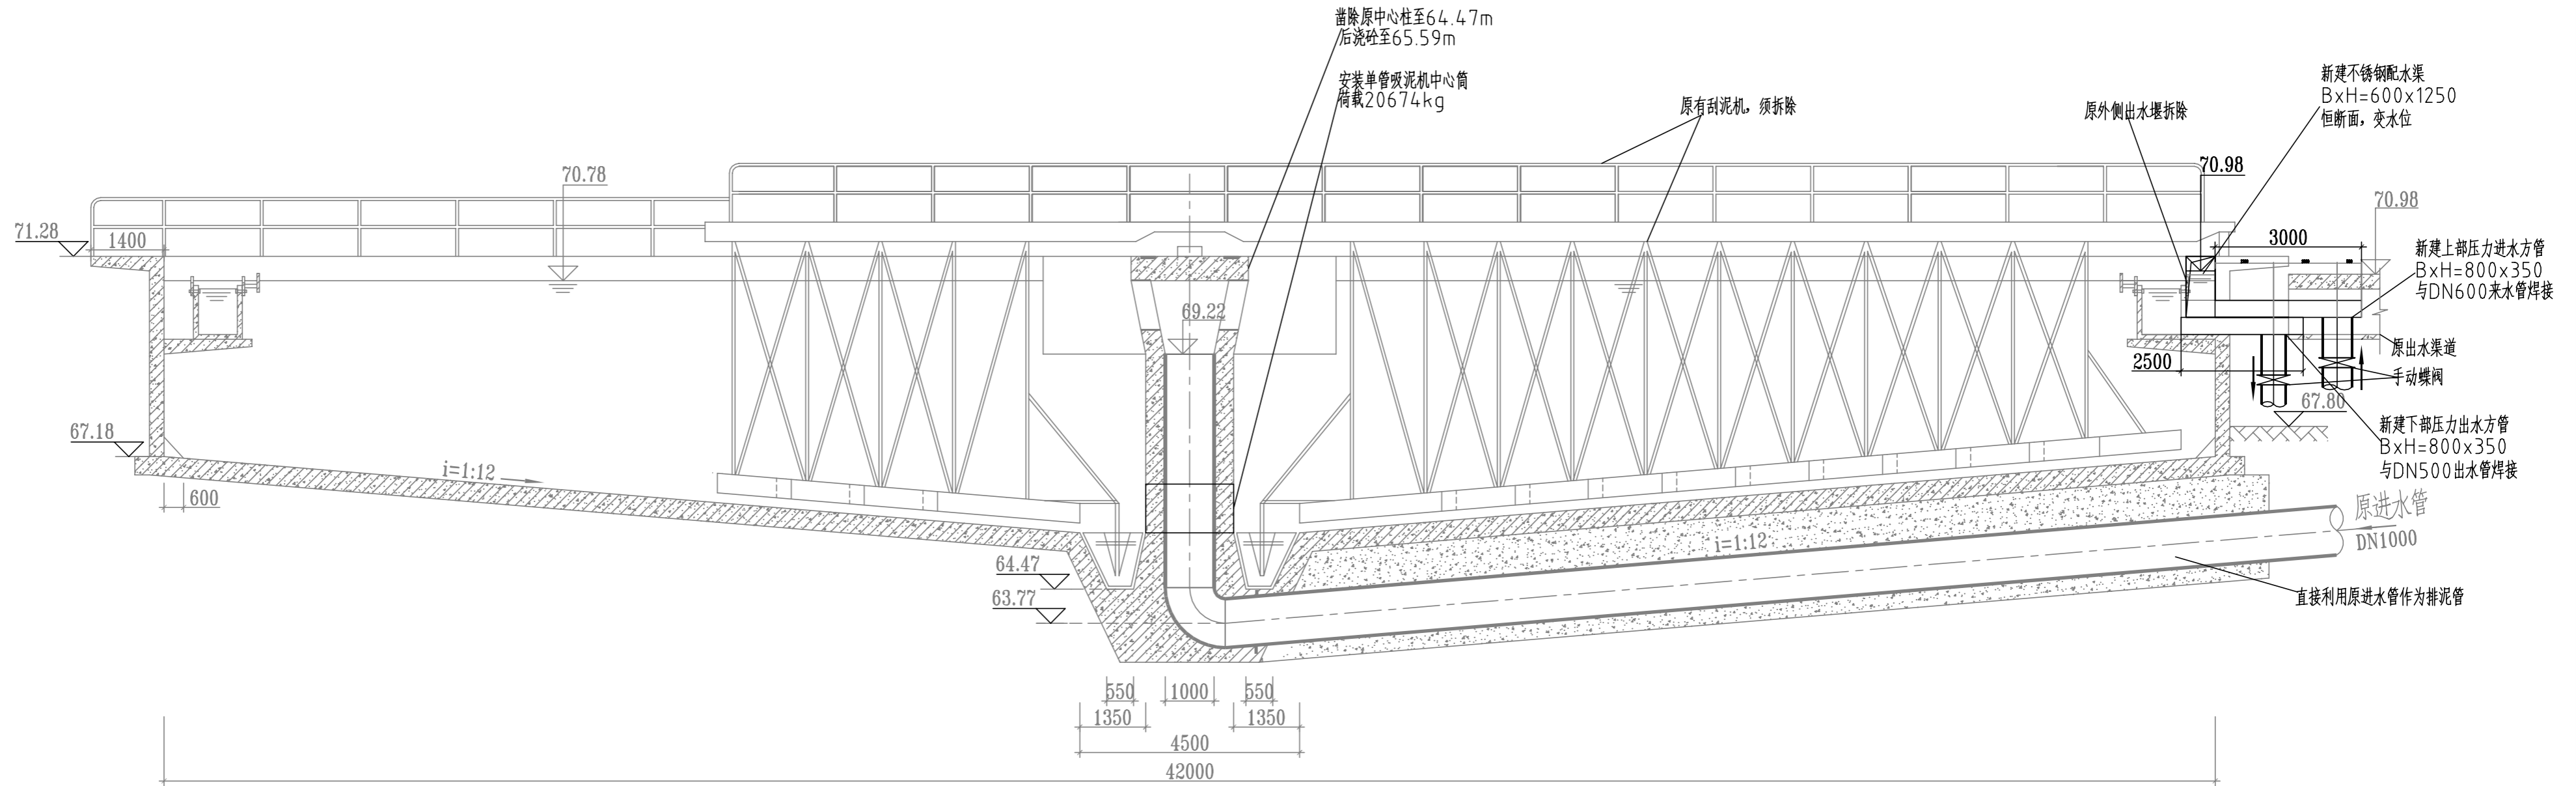

1-1剖面图

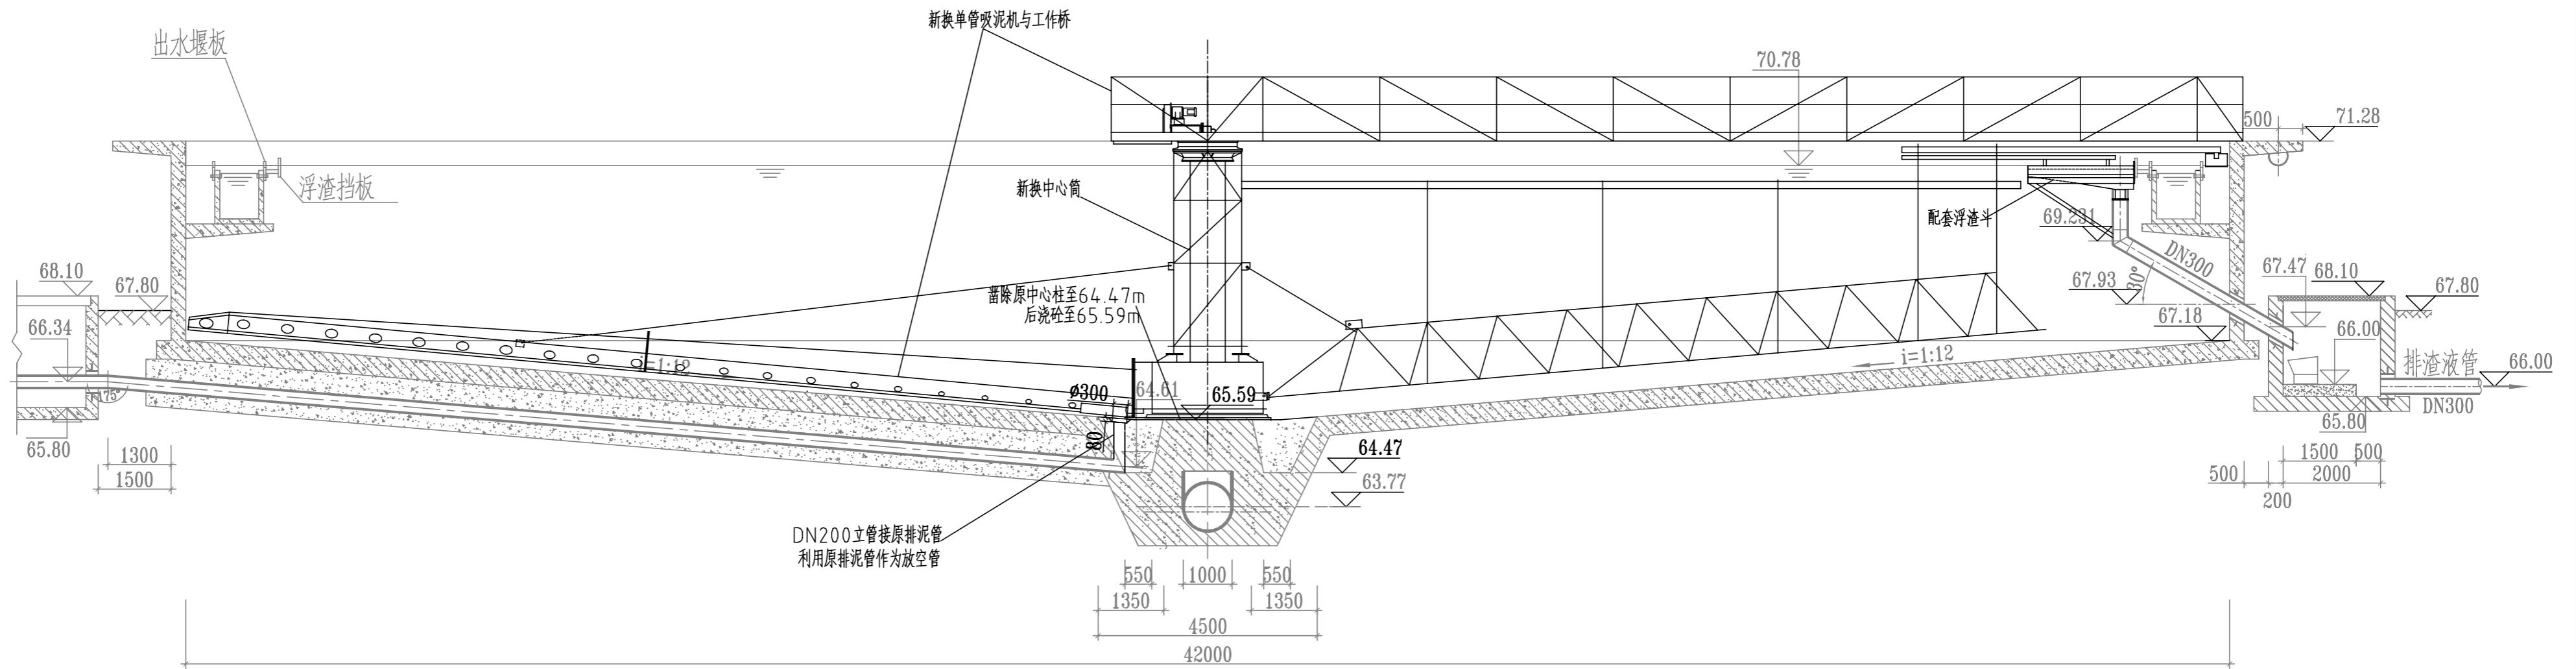

2-2剖面图

<div>中国市政工程华北设计研究总院有限公司 North China Municipal Engineering Design & Research Institute Co., Ltd.</div>					日期 Date	2024.2		
					阶段 Design Stage	施工图		
审核 Review	沈煜		工程名称 Project	安阳市东区污水处理厂初沉池改造工程		工号 Project No.	2024-S-002-006	
校核 Check	肖辉玉		设计项目 Design Item	初沉池改造		分号 Division No.	00	
设计 Design	张宏亮		图 名 Drawing Name	初沉池改造剖面图		图号 Drawing No.	S-01-2	
绘图 Draw	张宏亮		项目负责人 Project Person in Charge	张宏亮	专业负责 Specialized Person in Charge	张宏亮	版次 Version	A